

«УТВЕРЖДЕНО
приказом Минэнерго России
от «___» _____ 202__ г. № _____»

Документация по планировке территории
для размещения объекта трубопроводного транспорта федерального значения
«Магистральный нефтепровод «Нижевартовск - Курган - Куйбышев» Ду1200
ППМН р. Ик (основная нитка), 1962км. Бугурусланское РНУ. Реконструкция»

Проект планировки и межевания территории

Том 2

**Основная часть проекта планировки территории.
Графическая часть**

г. Нижний Новгород 2024 г.

**Общество с ограниченной ответственностью
«Приволжский центр земельного кадастра» (ООО «ПЦЗК»)**

**Заказчик: Акционерное Общество «Транснефть – Приволга»
(АО «Транснефть – Приволга»)**

Местоположение: Республика Башкортостан, Туймазинский район,
сельское поселение Каратовский сельсовет; Республика Татарстан, Бавлинский
муниципальный район, Исергаповское сельское поселение

**Наименование объекта в соответствии с программой
АО «Транснефть – Приволга»:**
«Магистральный нефтепровод «Нижевартовск - Курган - Куйбышев» Ду1200
ППМН р. Ик (основная нитка), 1962км. Бугурусланское РНУ. Реконструкция»

Документация по планировке территории для размещения проектируемого объекта
Проект планировки и межевания территории

Том 2

**Основная часть проекта планировки территории.
Графическая часть**

Ген. директор
ООО «ПЦЗК»



А.И. Стрельцов

г. Нижний Новгород 2024 г.

СОСТАВ ПРОЕКТА

Том 1. Основная часть проекта планировки территории. Положение о размещении объекта (объектов) трубопроводного транспорта.

Том 2. Основная часть проекта планировки территории. Графическая часть

Том 3. Материалы по обоснованию проекта планировки территории. Пояснительная записка

Том 4. Материалы по обоснованию проекта планировки территории. Графическая часть


Том 5. Основная часть проекта межевания территории. Текстовая часть

Том 6. Основная часть проекта межевания территории. Чертежи межевания территории

Том 7. Материалы по обоснованию проекта межевания территории

СОДЕРЖАНИЕ

1. Чертеж красных линий не разрабатывался в связи с отсутствием существующих красных линий в границах территории, в отношении которой осуществляется подготовка проекта планировки. В соответствии с письмом администрации муниципального района Туймазинский район Республики Башкортостан № 659ар от 30.05.2024 г., письмом Исполнительного комитета Бавлинского муниципального района Республики Татарстан №1579 от 30.05.2024 г. сведения о красных линиях в границах подготовки документации по планировке территории отсутствуют.
2. Чертеж границ зон планируемого размещения линейных объектов, масштаб 1:2000.
3. Чертеж границ зон планируемого размещения линейных объектов, подлежащих реконструкции в связи с изменением, не разрабатывался ввиду отсутствия таких объектов.

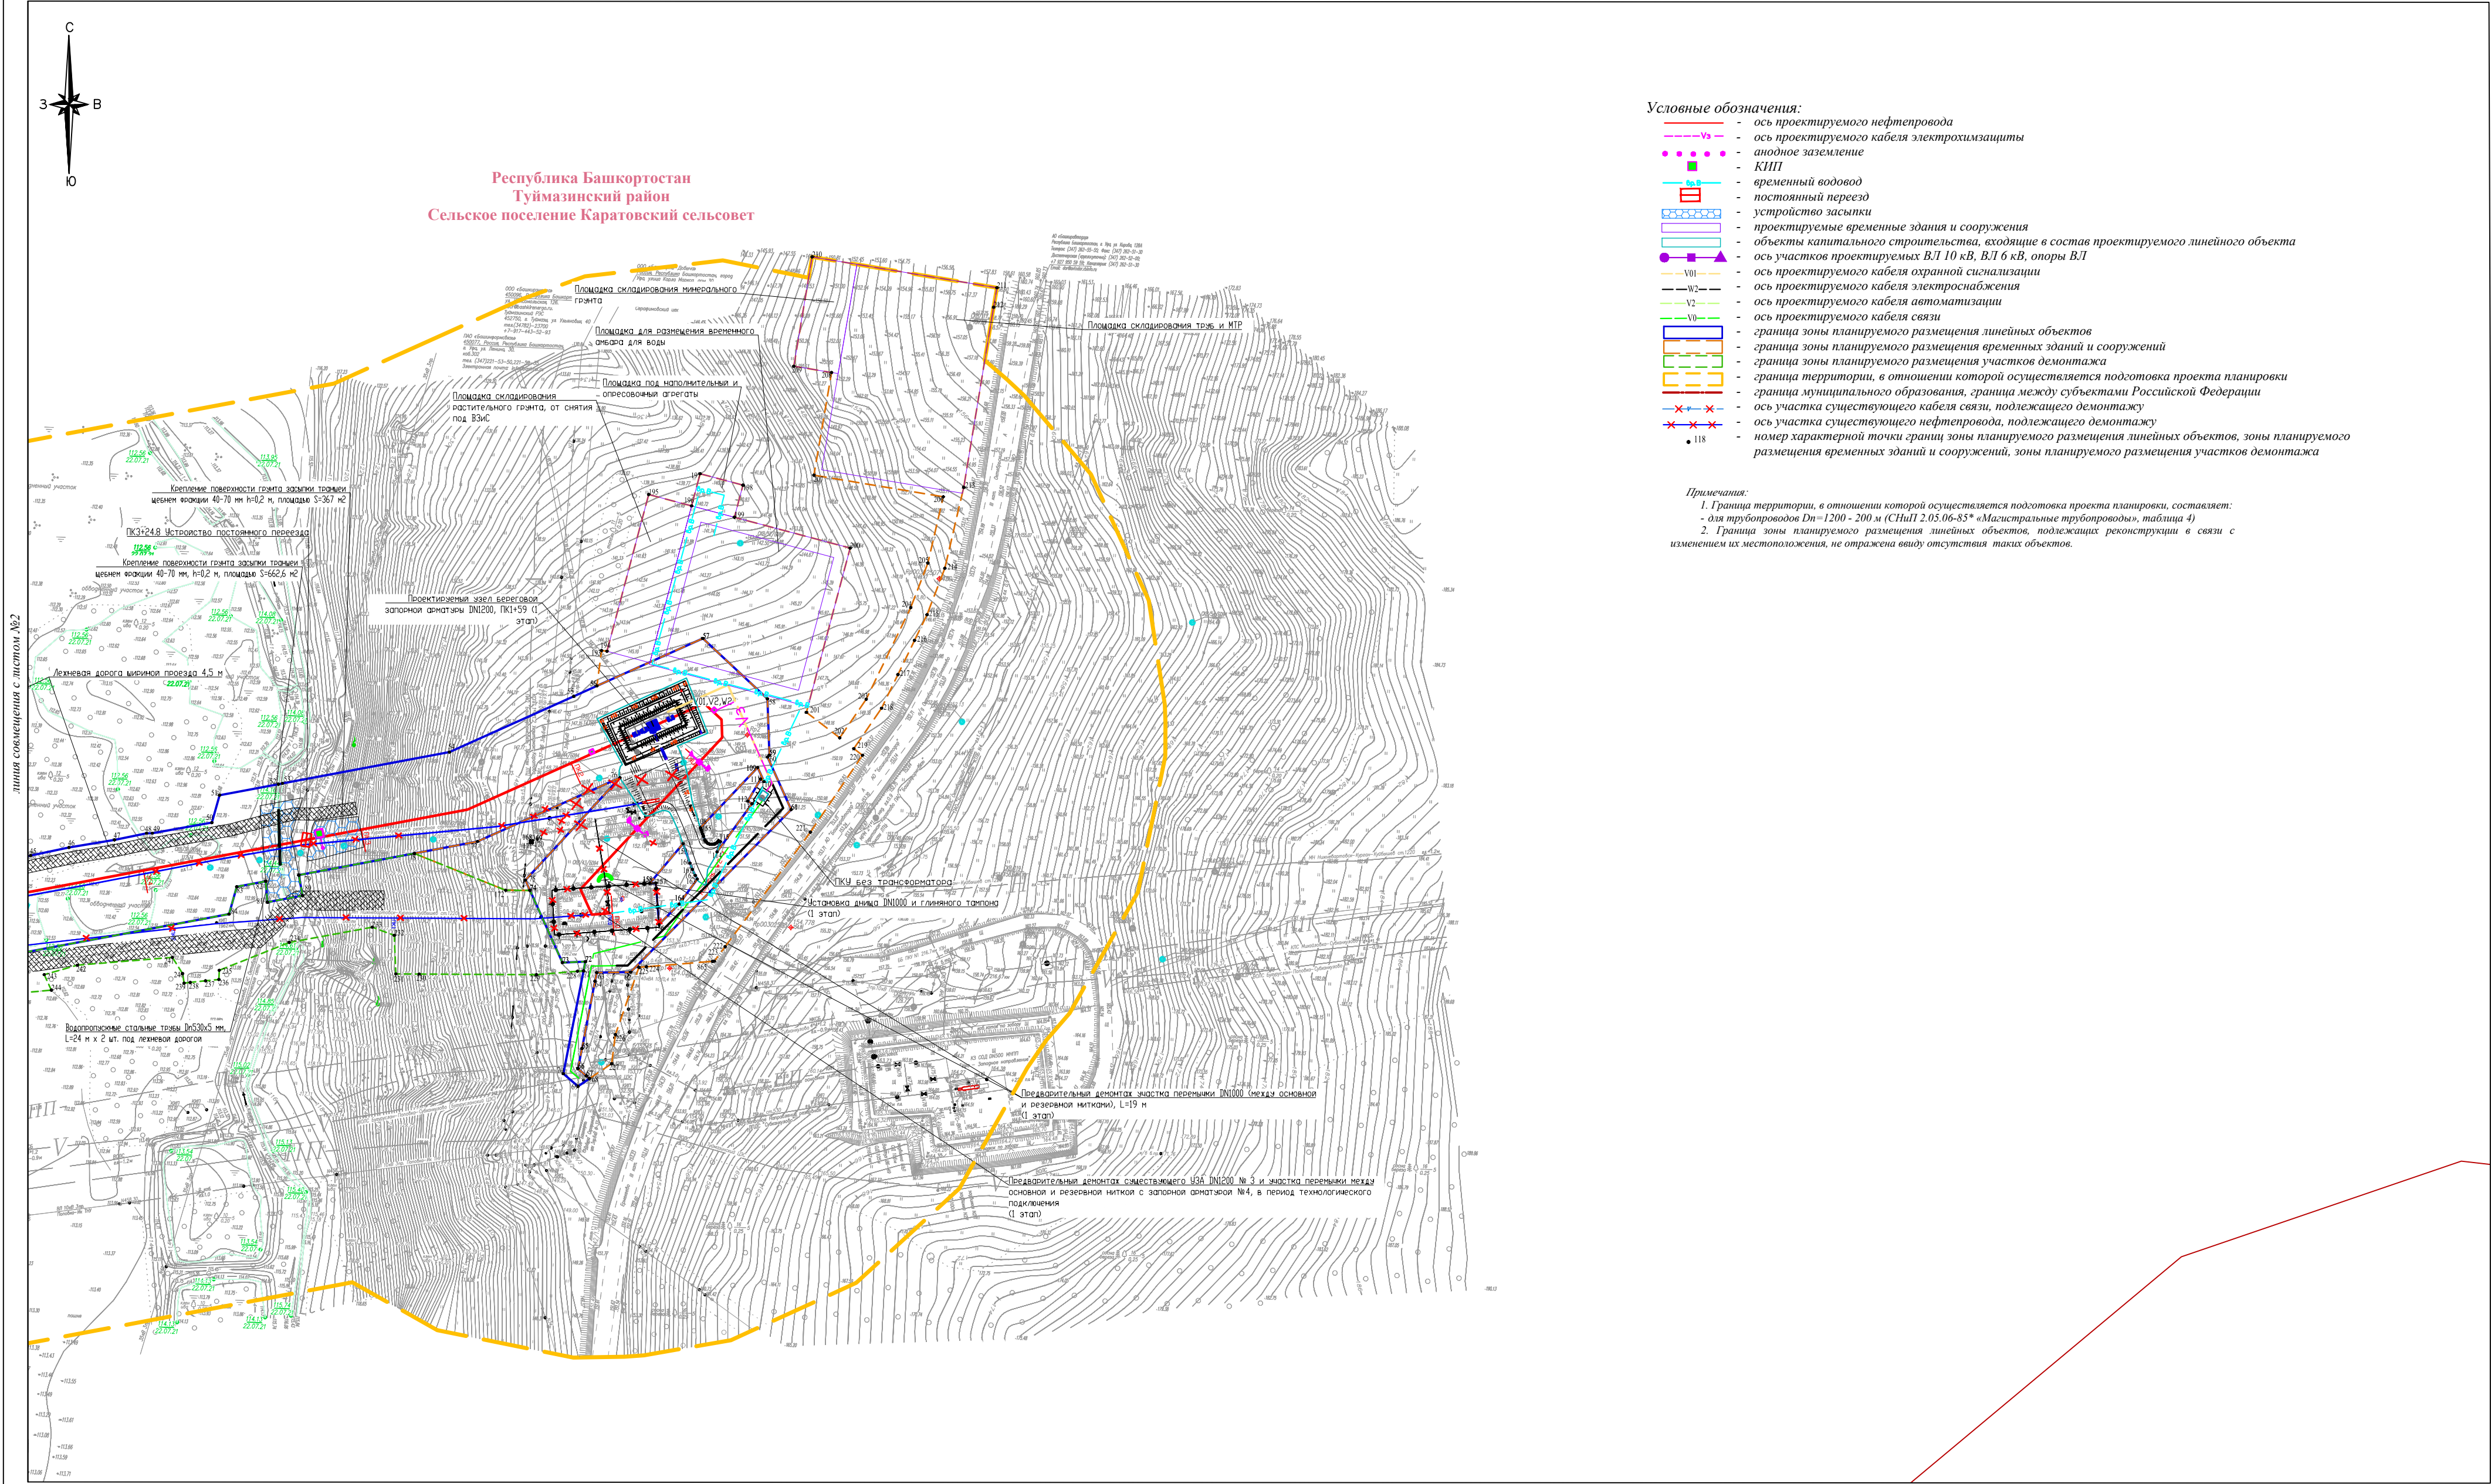


- Условные обозначения:
- ось проектируемого нефтепровода
 - ось проектируемого кабеля электрохимзащиты
 - анодное заземление
 - КПП
 - временный водовод
 - постоянный переезд
 - устройство засыпки
 - проектируемые временные здания и сооружения
 - объекты капитального строительства, входящие в состав проектируемого линейного объекта
 - ось участков проектируемых ВЛ 10 кВ, ВЛ 6 кВ, опоры ВЛ
 - ось проектируемого кабеля охранной сигнализации
 - ось проектируемого кабеля электроснабжения
 - ось проектируемого кабеля автоматизации
 - ось проектируемого кабеля связи
 - граница зоны планируемого размещения линейных объектов
 - граница зоны планируемого размещения временных зданий и сооружений
 - граница зоны планируемого размещения участков демонтажа
 - граница территории, в отношении которой осуществляется подготовка проекта планировки
 - граница муниципального образования, граница между субъектами Российской Федерации
 - ось участка существующего кабеля связи, подлежащего демонтажу
 - ось участка существующего нефтепровода, подлежащего демонтажу
 - номер характерной точки границ зоны планируемого размещения линейных объектов, зоны планируемого размещения временных зданий и сооружений, зоны планируемого размещения участков демонтажа

Примечания:
1. Граница территории, в отношении которой осуществляется подготовка проекта планировки, составляет:
- для трубопроводов Ду=1200 - 200 м (СНПТ 2.05.06-85* «Магистральные трубопроводы», таблица 4)
2. Граница зоны планируемого размещения линейных объектов, подлежащих реконструкции в связи с изменением их местоположения, не отражена ввиду отсутствия таких объектов.

Система координат: МСК-02
Система высот: Балтийская 1977 г.

Схема расположения листов

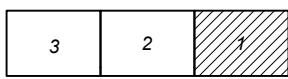

АО «Транснефть - Приволга»			
Проект планировки и межевания территории для размещения объекта трубопроводного транспорта федерального значения «Магистральный нефтепровод - Курган - Куйбышев» Ду1200 ППМН р. Ик (основная нитка), 1962км. Бугурусланское РНУ. Реконструкция			
Должность	Фамилия И.О.	Подпись	Дата
Составил	Шагалитя О.Ю.		05.24
Ген. директор	Стрельцов А.И.		05.24
стадия		лист	листов
ППМТ		1	3
Чертеж границ зон планируемого размещения линейных объектов		ООО "ПЦЗК"	
Масштаб 1:2000		2024 год	

Республика Башкортостан
Туймазинский район
Сельское поселение Каратовский сельсовет

Линия соосмещения с листом №3

Линия соосмещения с листом №1

Условные обозначения:

- ось проектируемого неэлектропровода
- ось проектируемого кабеля электрохимзащиты
- анодное заземление
- КПП
- временный водовод
- постоянный переезд
- устройство засыпки

	- ось проектируемого нефтепровода
	- ось проектируемого кабеля электрозащиты
	- анодное заземление
	- КИП
	- временный водовод
	- постоянный переезд
	- устройство засыпки
	- проектируемые временные здания и сооружения
	- объекты капитального строительства, входящие в состав проектируемого линейного объекта
	- ось участков проектируемых ВЛ 10 кВ, ВЛ 6 кВ, опоры ВЛ
	- V01 - ось проектируемого кабеля охранной сигнализации
	- V02 - ось проектируемого кабеля электроснабжения
	- V2 - ось проектируемого кабеля автоматизации
	- V0 - ось проектируемого кабеля связи
	- граница зоны планируемого размещения линейных объектов
	- граница зоны планируемого размещения временных зданий и сооружений
	- граница зоны планируемого размещения участков демонтажа
	- граница территории, в отношении которой осуществляется подготовка проекта планировки
	- граница муниципального образования, граница между субъектами Российской Федерации
	- ось участка существующего кабеля связи, подлежащего демонтажу
	- ось участка существующего нефтепровода, подлежащего демонтажу
	- номер характерной точки границ зоны планируемого размещения линейных объектов, зоны планируемого размещения временных зданий и сооружений, зоны планируемого размещения участков демонтажа


Примечания:

1. Граница территории, в отношении которой осуществляется подготовка проекта планировки, составляет: - для трубопроводов $Dn=1200 - 200$ м (СПНП 2.05.06-83* «Магистральные трубопроводы», таблица 4)
2. Граница зоны планируемого размещения линейных объектов, подлежащих реконструкции в связи с изменением их местоположения, не отражена ввиду отсутствия таких объектов.

3	2	1
---	---	---

				АО «Транснефть - Приволга»				
				Проект планировки и межевания территории для размещения объекта трубопроводного транспорта федерального значения «Магистральный нефтепровод «Нижневатовское - Курган - Куйбышев» Ду1200 ПШМД р. Ик (основная нитка), 1962км. Бузулуцкое РНУ. Реконструкция»				
Должность	Фамилия И.О.	Подпись	Дата	Республика Башкортостан, Туймазинский район; Республика Татарстан, Бавлinsky муниципальный район		статья	лист	листов
Составил	Шаганова О.Ю.		05.24			ПМТ	2	3
Ген. директор	Стрельцов А.И.		05.24					
				Чертеж границ зон планируемого размещения линейных объектов Масштаб 1:2000		ООО "ПЦЗК" 2024 год		

Проект планировки и межевания территории для размещения объекта трубопроводного транспорта федерального значения
«Магистральный нефтепровод «Нижневартовск - Курган - Куйбышев», Ду1200 ППМН р. Ик (основная нитка), 1962км. Бутурусланское РНУ. Реконструкция»
Чертеж границ зон планируемого размещения линейных объектов

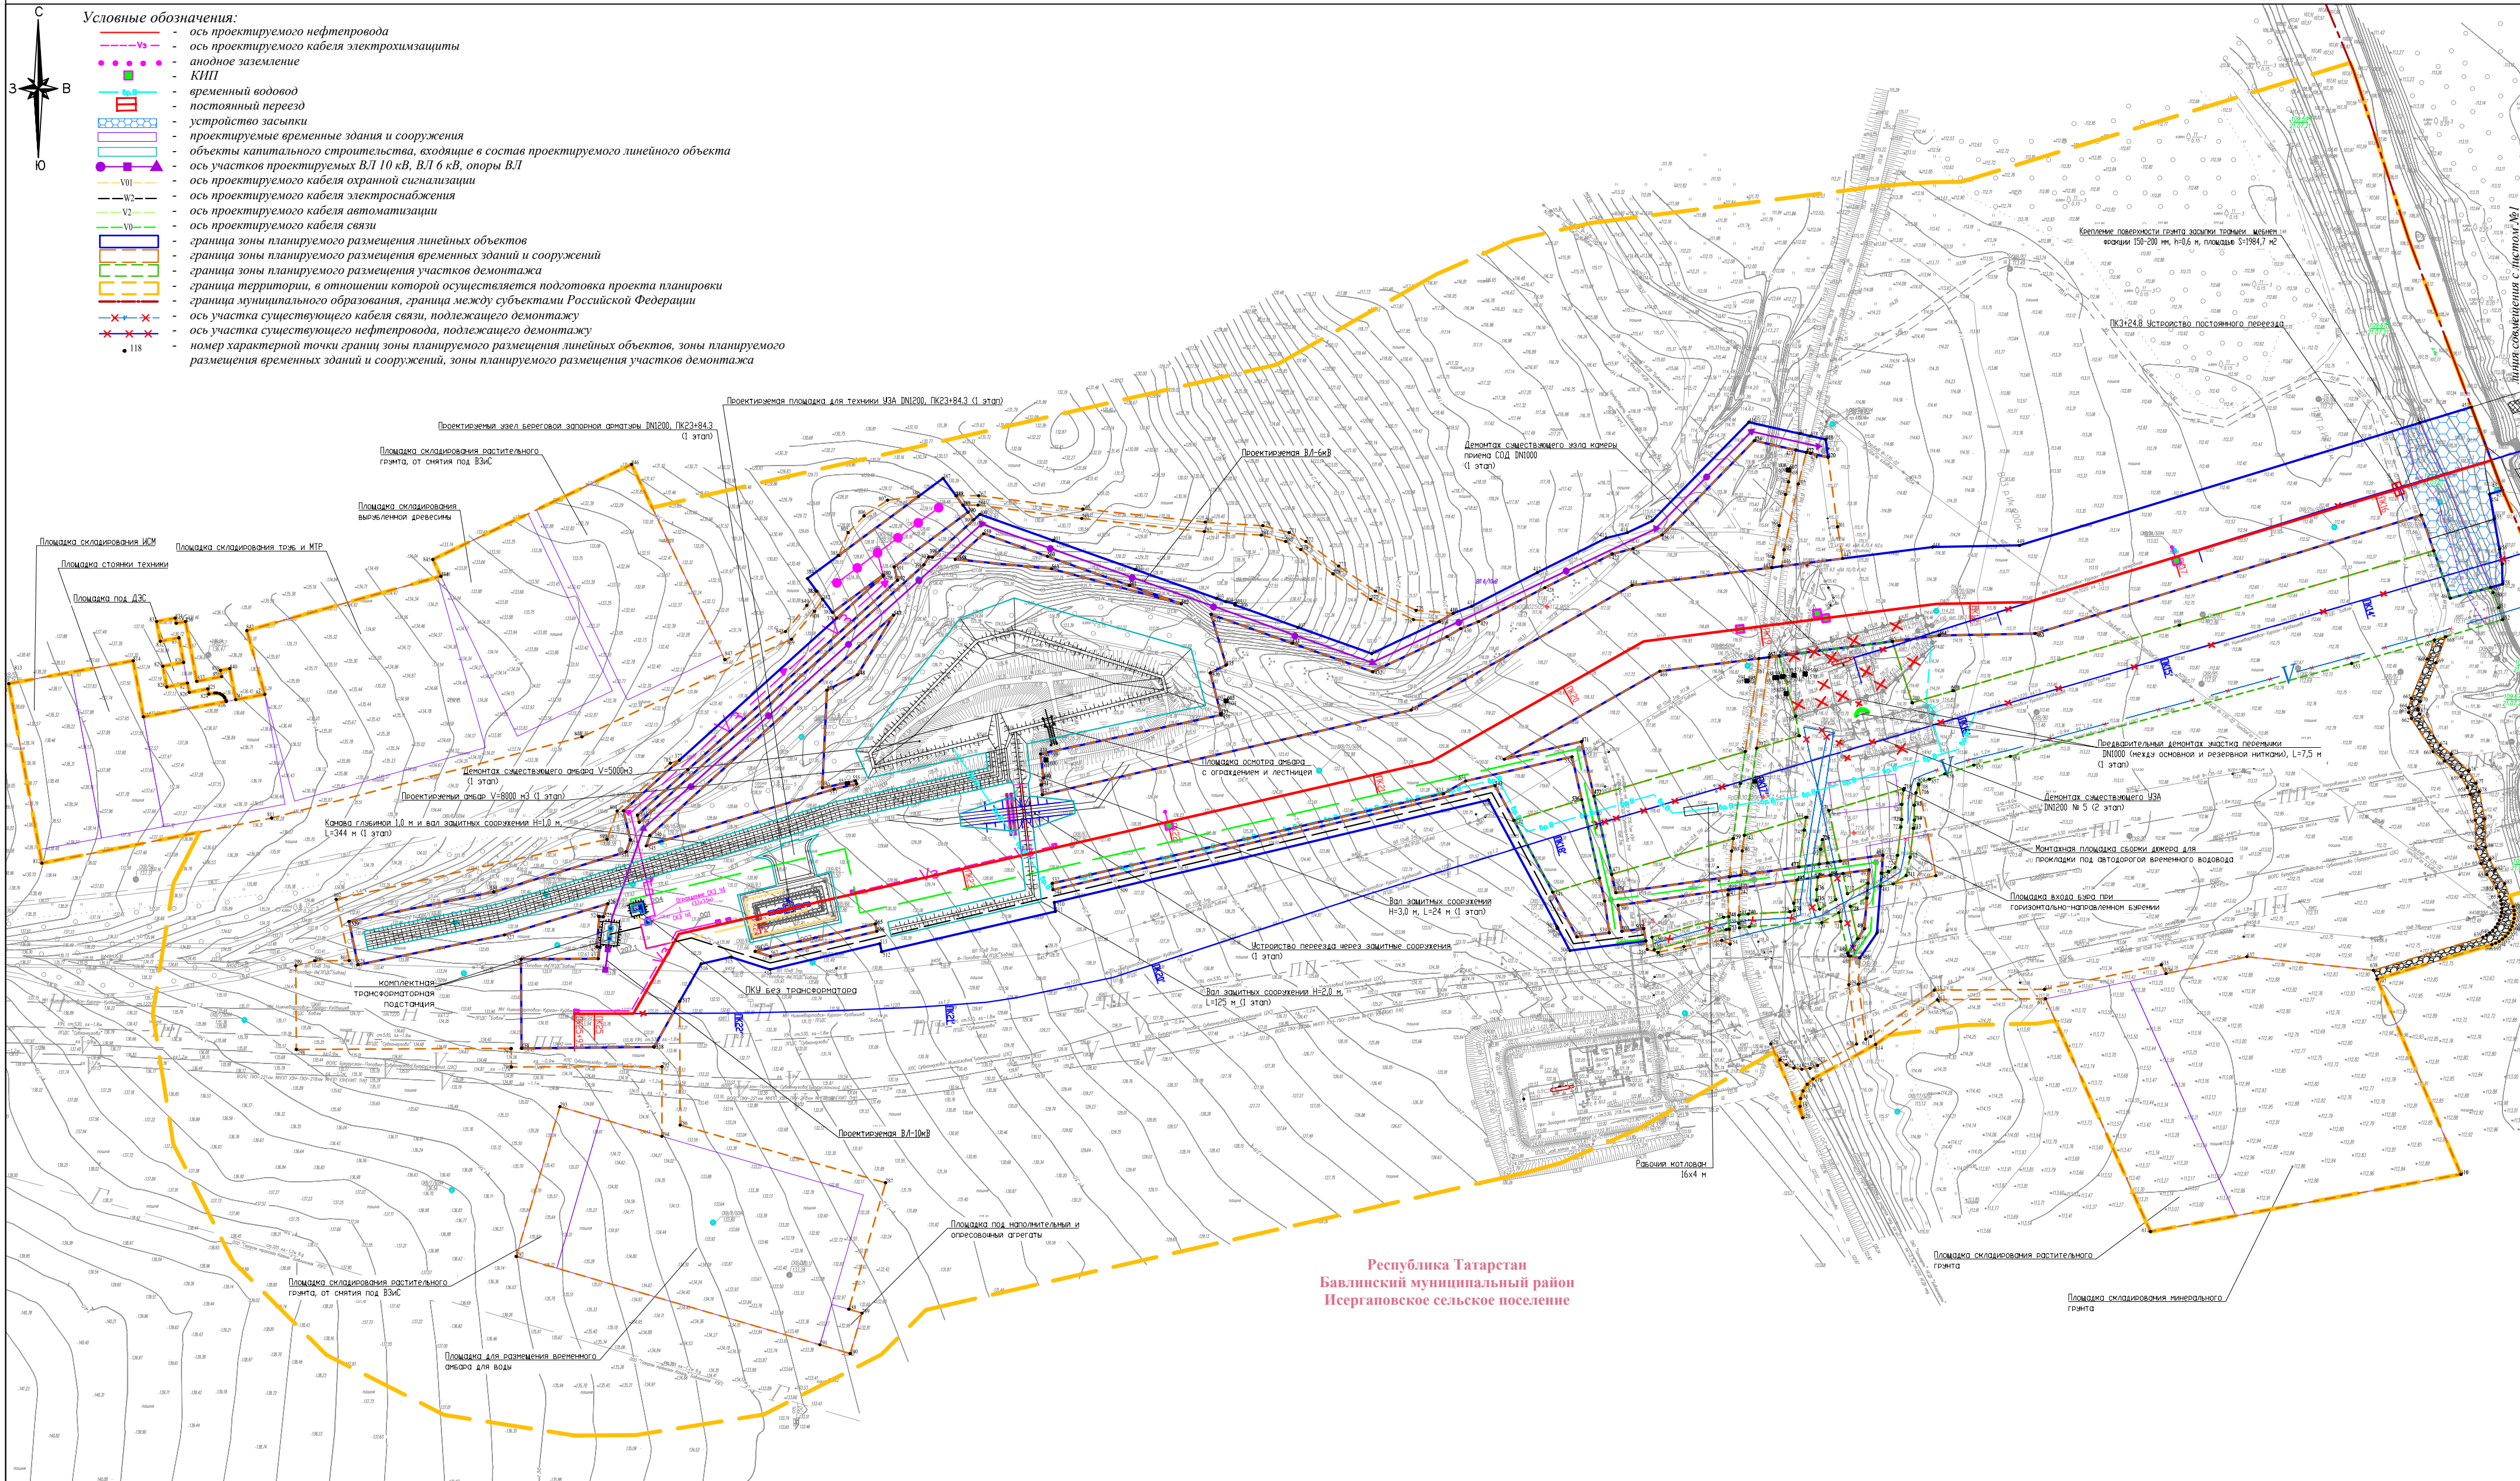

Система координат: МСК-16
Система высот: Балтийская 1977 г.

Схема расположения листов

3	2	1
---	---	---

АО «Транснефть - Приволжье»			
Проект планировки и межевания территории для размещения объекта трубопроводного транспорта федерального значения «Магистральный нефтепровод «Нижневартовск - Курган - Куйбышев» Ду1200 ППМН р. Ик (основная нитка), 1962км. Бутурусланское РНУ. Реконструкция»			
Должность Составил Ген. директор	Фамилия И.О. Шаганя О.Ю. Стрельцова А.И.	Подпись Дата 05.24 05.24	Дата 05.24
Республика Башкортостан, Туймазинский район; Республика Татарстан, Бавлнский муниципальный район		стадия лист 3	листов 3
Чертеж границ зон планируемого размещения линейных объектов Масштаб 1:2000		ООО "ПЦСК" 2024 год	