


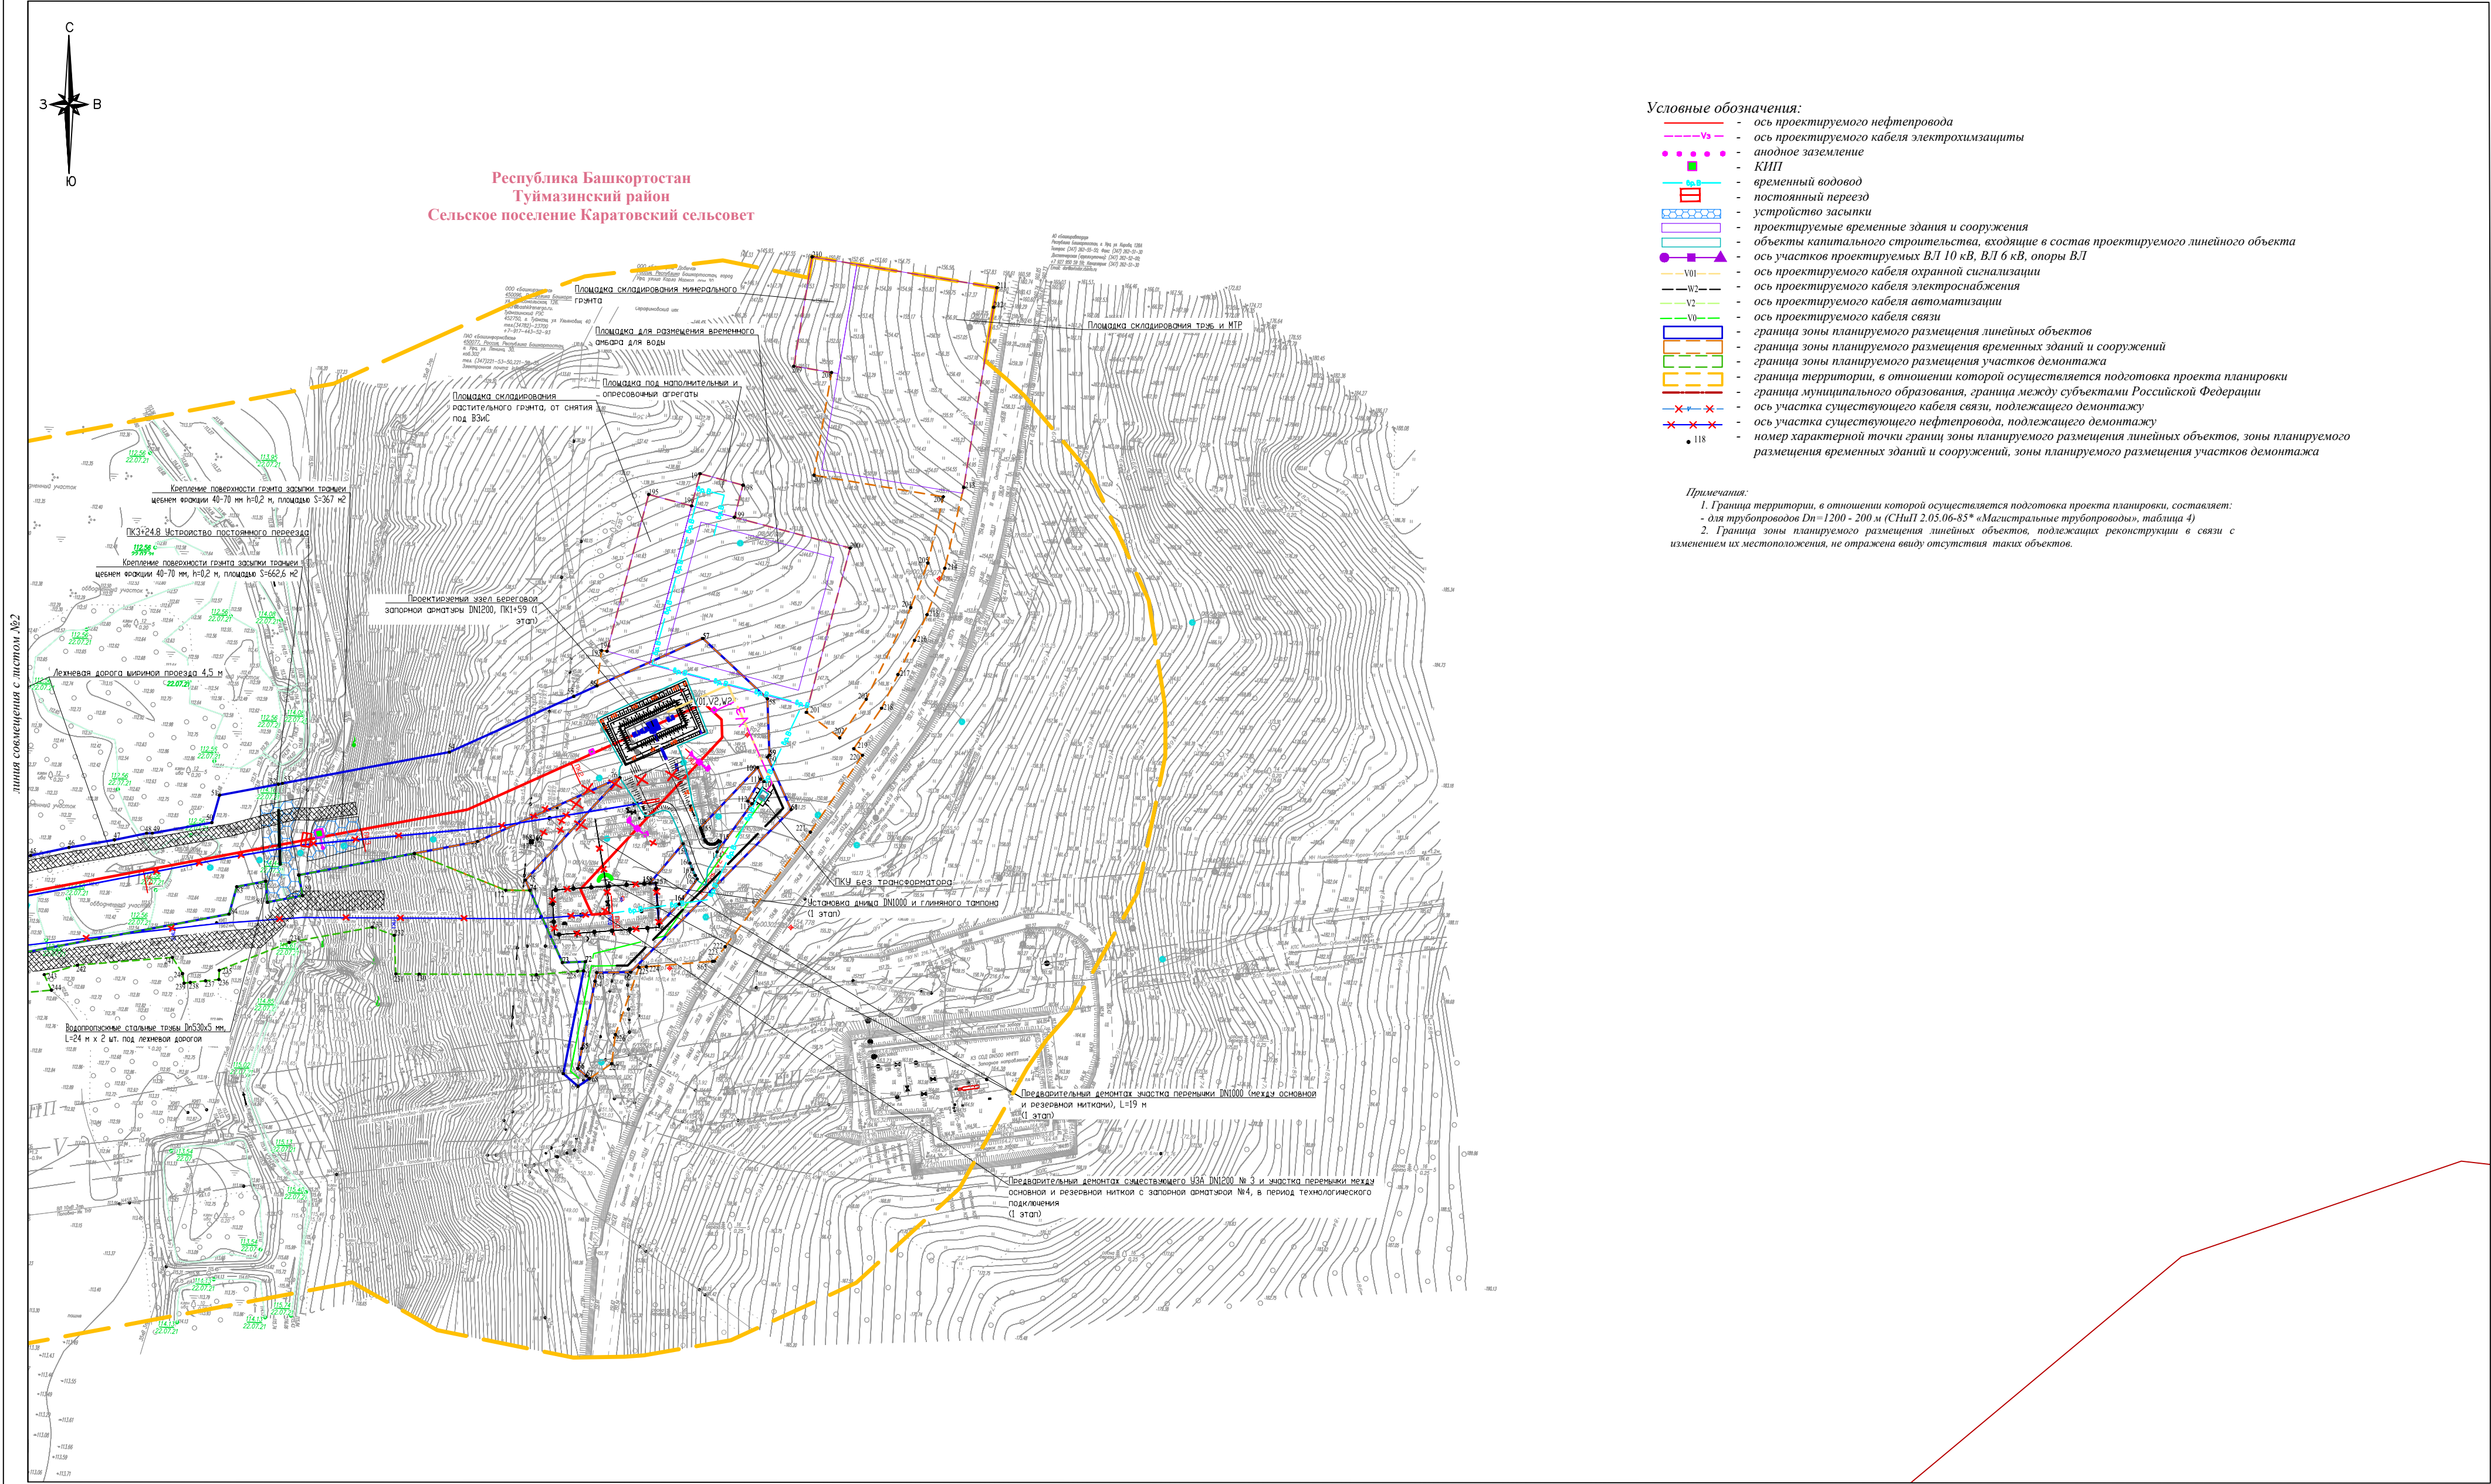


- Условные обозначения:
- ось проектируемого нефтепровода
 - ось проектируемого кабеля электрохимзащиты
 - анодное заземление
 - КПП
 - временный водовод
 - постоянный переезд
 - устройство засыпки
 - проектируемые временные здания и сооружения
 - объекты капитального строительства, входящие в состав проектируемого линейного объекта
 - ось участков проектируемых ВЛ 10 кВ, ВЛ 6 кВ, опоры ВЛ
 - ось проектируемого кабеля охранной сигнализации
 - ось проектируемого кабеля электроснабжения
 - ось проектируемого кабеля автоматизации
 - ось проектируемого кабеля связи
 - граница зоны планируемого размещения линейных объектов
 - граница зоны планируемого размещения временных зданий и сооружений
 - граница зоны планируемого размещения участков демонтажа
 - граница территории, в отношении которой осуществляется подготовка проекта планировки
 - граница муниципального образования, граница между субъектами Российской Федерации
 - ось участка существующего кабеля связи, подлежащего демонтажу
 - ось участка существующего нефтепровода, подлежащего демонтажу
 - номер характерной точки границ зоны планируемого размещения линейных объектов, зоны планируемого размещения временных зданий и сооружений, зоны планируемого размещения участков демонтажа

Примечания:
1. Граница территории, в отношении которой осуществляется подготовка проекта планировки, составляет:
- для трубопроводов $D_n=1200 - 200$ м (СНиП 2.05.06-85* «Магистральные трубопроводы», таблица 4)
2. Граница зоны планируемого размещения линейных объектов, подлежащих реконструкции в связи с изменением их местоположения, не отражена ввиду отсутствия таких объектов.


Система координат: МСК-02
Система высот: Балтийская 1977 г.

Схема расположения листов

 

				АО «Транснефть - Приволга»		
				Проект планировки и межевания территории для размещения объекта трубопроводного транспорта федерального значения «Магистральный нефтепровод - Курган - Куйбышев» Ду1200 ППМН р. Ик (основная нитка), 1962км. Бугурусланское РНУ. Реконструкция»		
Должность				Фамилия И.О.	Подпись	Дата
Составил				Шагайла О.Ю.		05.24
Ген. директор				Стрельцов А.И.		05.24
				Республика Башкортостан, Туймазинский район; Республика Татарстан, Бавлinsky муниципальный район		
				Чертеж границ зон планируемого размещения линейных объектов Масштаб 1:2000		
				стадия	лист	листов
				ПТМТ	1	3
				ООО "ПЦЗК" 2024 год		

Проект планировки и межевания территории для размещения объекта трубопроводного транспорта федерального значения
«Магистральный нефтепровод «Нижневартовск - Курган - Куйбышев», Ду1200 ППМН р. Ик (основная нитка), 1962км. Бузурусланское РНУ. Реконструкция»
Чертеж границ зон планируемого размещения линейных объектов

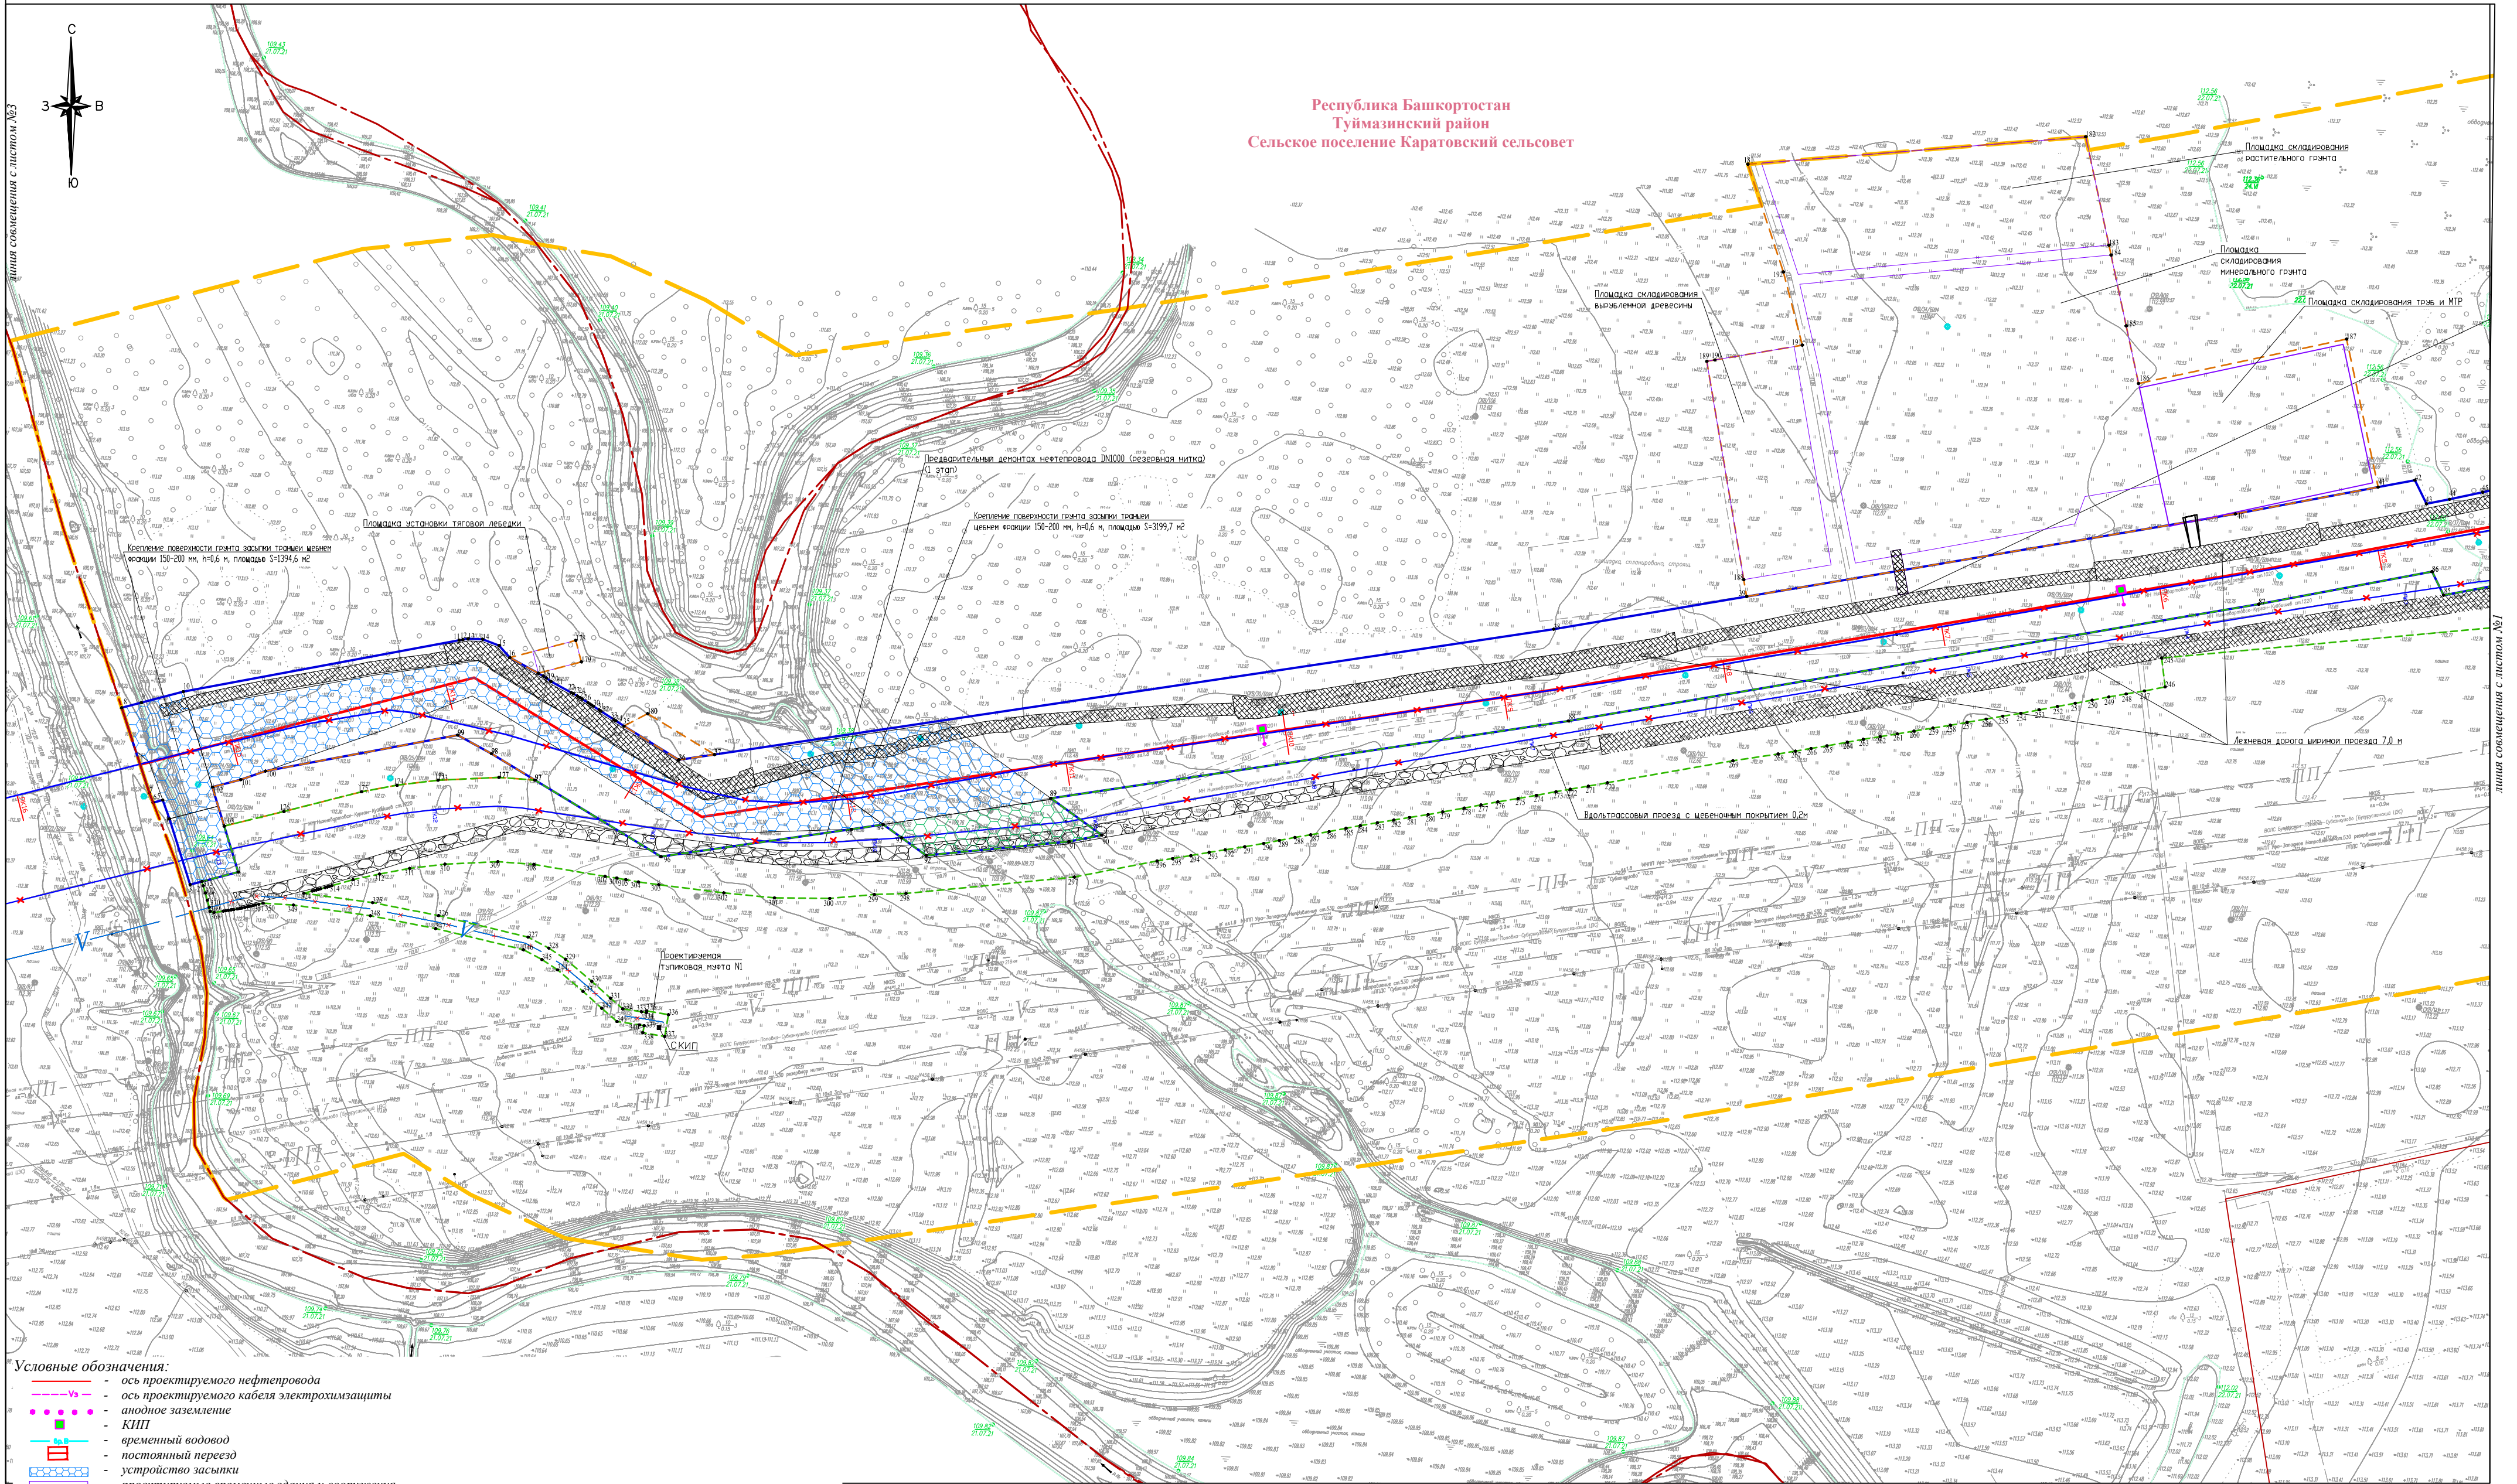

- Условные обозначения:
- ось проектируемого нефтепровода
 - ось проектируемого кабеля электрохимзащиты
 - анодное заземление
 - КПП
 - временный водовод
 - постоянный переезд
 - устройство засыпки
 - проектируемые временные здания и сооружения
 - объекты капитального строительства, входящие в состав проектируемого линейного объекта
 - ось участков проектируемых ВЛ 10 кВ, ВЛ 6 кВ, опоры ВЛ
 - ось проектируемого кабеля охранной сигнализации
 - ось проектируемого кабеля электроснабжения
 - ось проектируемого кабеля автоматизации
 - ось проектируемого кабеля связи
 - граница зоны планируемого размещения линейных объектов
 - граница зоны планируемого размещения временных зданий и сооружений
 - граница зоны планируемого размещения участков демонтажа
 - граница территории, в отношении которой осуществляется подготовка проекта планировки
 - граница муниципального образования, граница между субъектами Российской Федерации
 - ось участка существующего кабеля связи, подлежащего демонтажу
 - ось участка существующего нефтепровода, подлежащего демонтажу
 - номер характерной точки границ зоны планируемого размещения линейных объектов, зоны планируемого размещения временных зданий и сооружений, зоны планируемого размещения участков демонтажа

Примечания:
1. Граница территории, в отношении которой осуществляется подготовка проекта планировки, составляет:
- для трубопроводов Ду=1200 - 200 м (СНиП 2.05.06-85* «Магистральные трубопроводы», таблица 4)
2. Граница зоны планируемого размещения линейных объектов, подлежащих реконструкции в связи с изменением их местоположения, не отражена ввиду отсутствия таких объектов.


Система координат: МСК-02, МСК-16
Система высот: Балтийская 1977 г.

Схема расположения листов



АО «Транснефть - Приволжье»			
Проект планировки и межевания территории для размещения объекта трубопроводного транспорта федерального значения «Магистральный нефтепровод «Нижневартовск - Курган - Куйбышев» Ду1200 ППМН р. Ик (основная нитка), 1962км. Бузурусланское РНУ. Реконструкция»			
Должность	Фамилия И.О.	Подпись	Дата
Составил	Шагания О.Ю.		05.24
Ген. директор	Стрельцов А.И.		05.24
Республика Башкортостан, Туймазинский район; Республика Татарстан, Бавлгийский муниципальный район		стадия	лист
Чертеж границ зон планируемого размещения линейных объектов Масштаб 1:2000		ПМТ	2
		ООО "ПЦЭК"	3
		2024 год	


Проект планировки и межевания территории для размещения объекта трубопроводного транспорта федерального значения
«Магистральный нефтепровод «Нижневартовск - Курган - Куйбышев», Ду1200 ППМН р. Ик (основная нитка), 1962км. Бутурусланское РНУ. Реконструкция»
Чертеж границ зон планируемого размещения линейных объектов

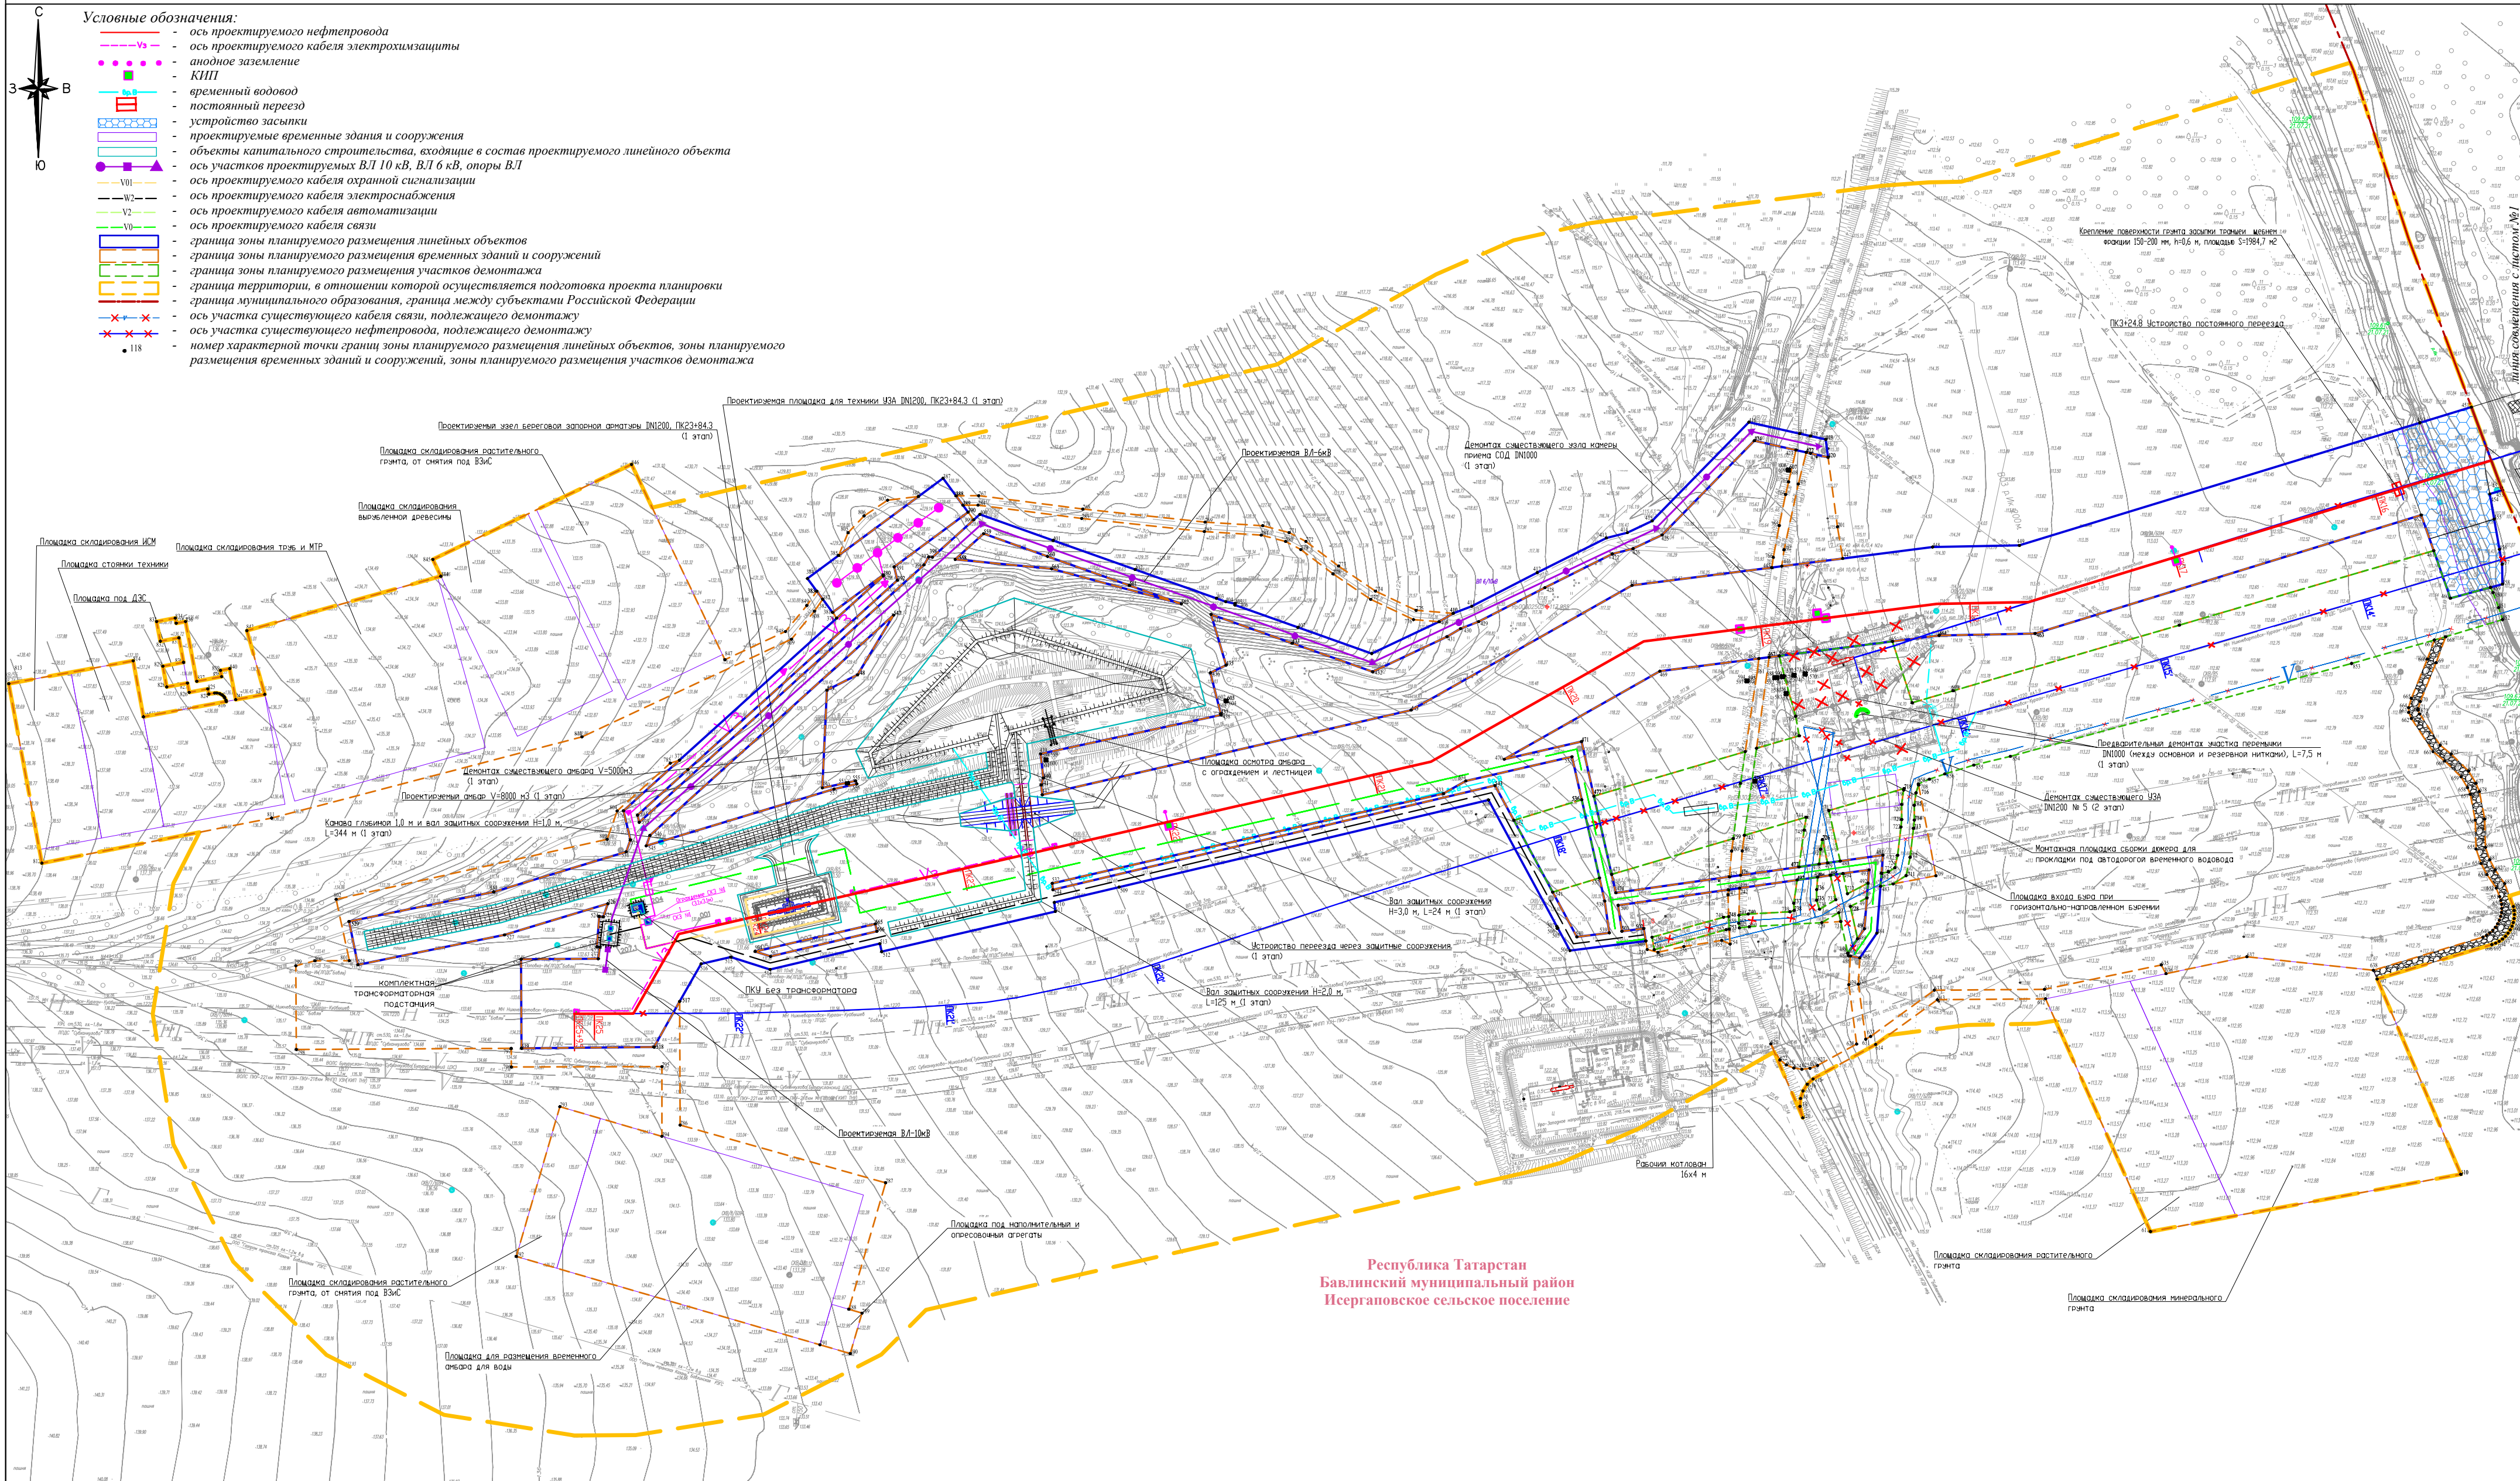

Примечания:
1. Граница территории, в отношении которой осуществляется подготовка проекта планировки, составляет:
- для трубопровода Ду=1200 - 200 м (СНиП 2.05.06-85* «Магистральные трубопроводы», таблица 4)
2. Граница зон планируемого размещения линейных объектов, подлежащих реконструкции в связи с изменением их местоположения, не отражена ввиду отсутствия таких объектов.

Система координат: МСК-16
Система высот: Балтийская 1977 г.

Схема расположения листов

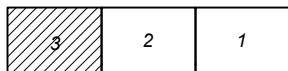

АО «Транснефть - Приволжье»			
Проект планировки и межевания территории для размещения объекта трубопроводного транспорта федерального значения «Магистральный нефтепровод «Нижневартовск - Курган - Куйбышев» Ду1200 ППМН р. Ик (основная нитка), 1962км. Бутурусланское РНУ. Реконструкция»			
Должность Составил Ген. директор	Фамилия И.О. Шаганя О.Ю. Стрельцова А.И.	Подпись Дата 05.24 05.24	Дата 05.24
Республика Башкортостан, Туймазинский район; Республика Татарстан, Бавлinsky муниципальный район		стадия лист 3	листов 3
Чертеж границ зон планируемого размещения линейных объектов Масштаб 1:2000		ООО "ПЦСК" 2024 год	