


Схема границ зон с особыми условиями использования территорий, особо охраняемых природных территорий, лесничеств

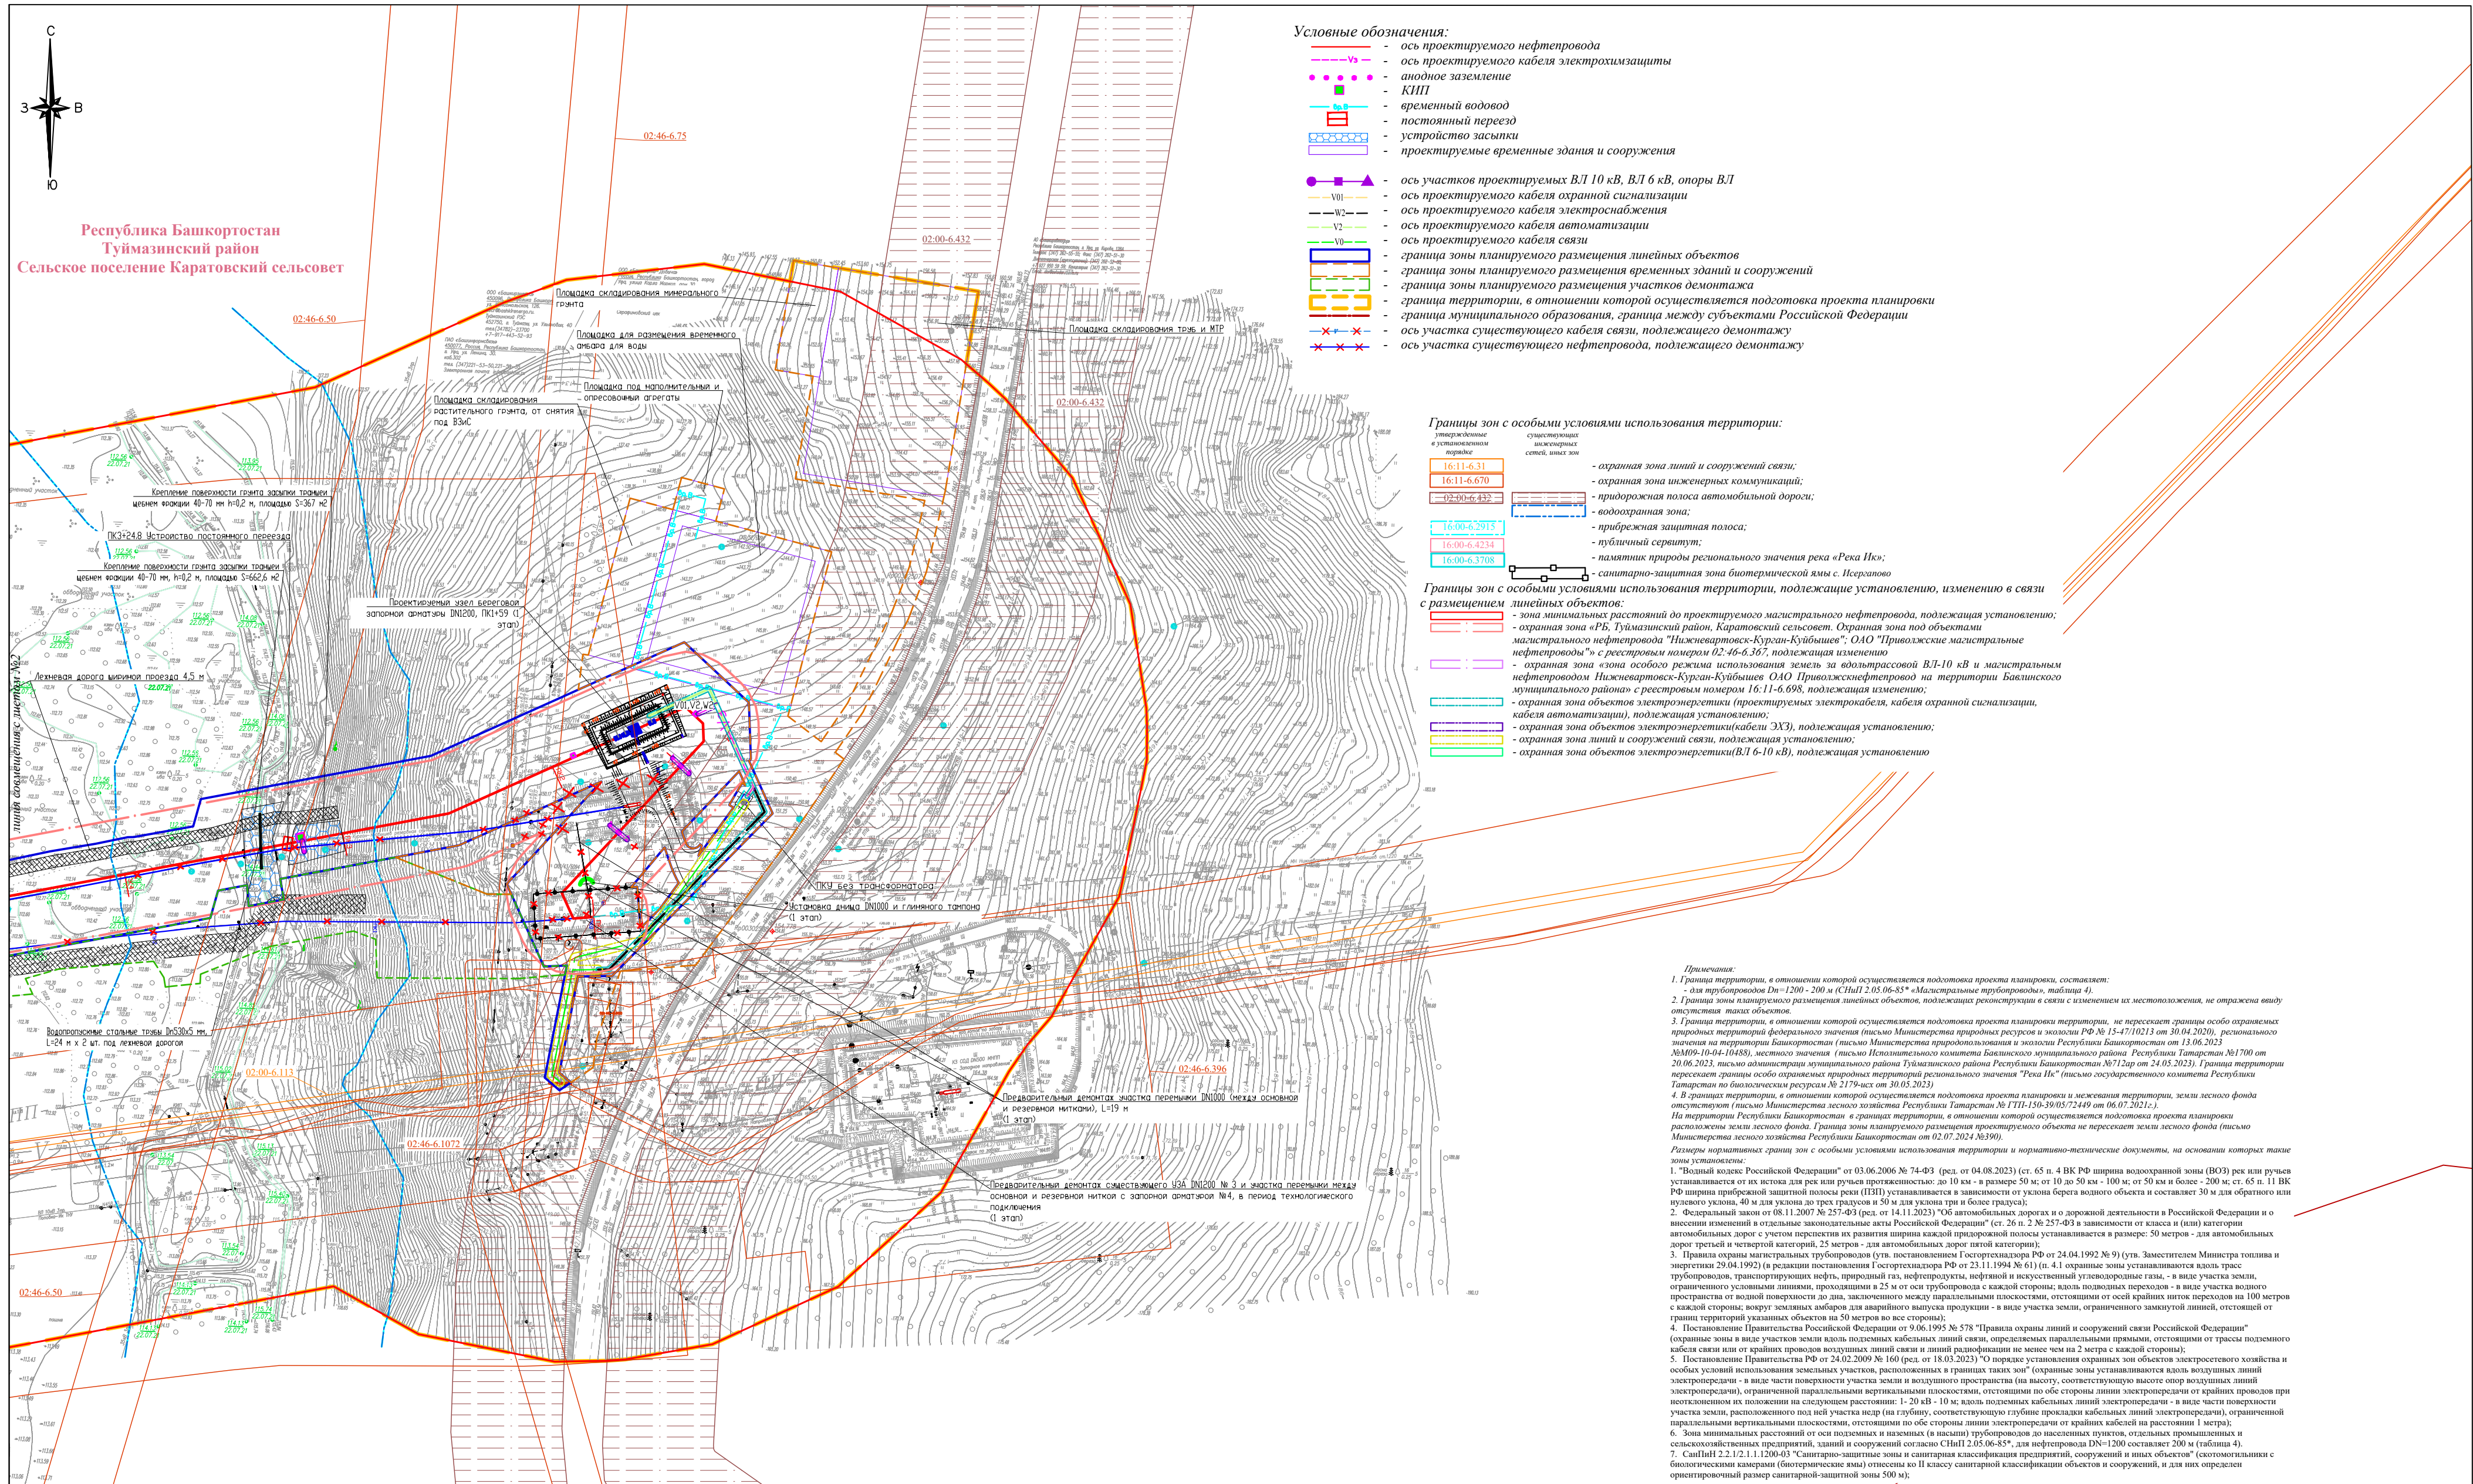


Система координат: МСК-02
Система высот: Балтийская 1977 г.

Схема расположения листов

3	2	1
---	---	---

				АО «Транснефть - Приволжье»		
				Проект планировки и межевания территории для размещения объекта трубопроводного транспорта федерального значения «Магистральный нефтепровод «Нижневартовск - Курган - Куйбышев» ДУ1200 ПНМН р. Ик (основная линия), 1962км. Бузулузское РНУ. Реконструкция»		
						
Должность	Фамилия И.О.	Подпись	Дата			
Составил	Шагайцева О.Ю.		05.24			
Ген. директор	Стрельцов А.И.		05.24			
				Республика Башкортостан, Туймашинский район; Республика Татарстан, Бавлюнский муниципальный район		
				стадия <i>ПМТ</i>	лист 1	листов 3
				Схема границ зон с особыми условиями использования территорий, особо охраняемых природных территорий, лесничеств Масштаб 1:2000		
				ООО "ПЦЗК" 2024 год		

Проект планировки и межевания территории для размещения объекта трубопроводного транспорта федерального значения
«Магистральный нефтепровод «Нижнеартловск - Курган - Куйбышев» Ду1200 ППМН р. Ик (основная нитка), 1962км. Бугурусланское РНУ. Реконструкция»
Схема границ зон с особыми условиями использования территорий, особо охраняемых природных территорий, лесничеств

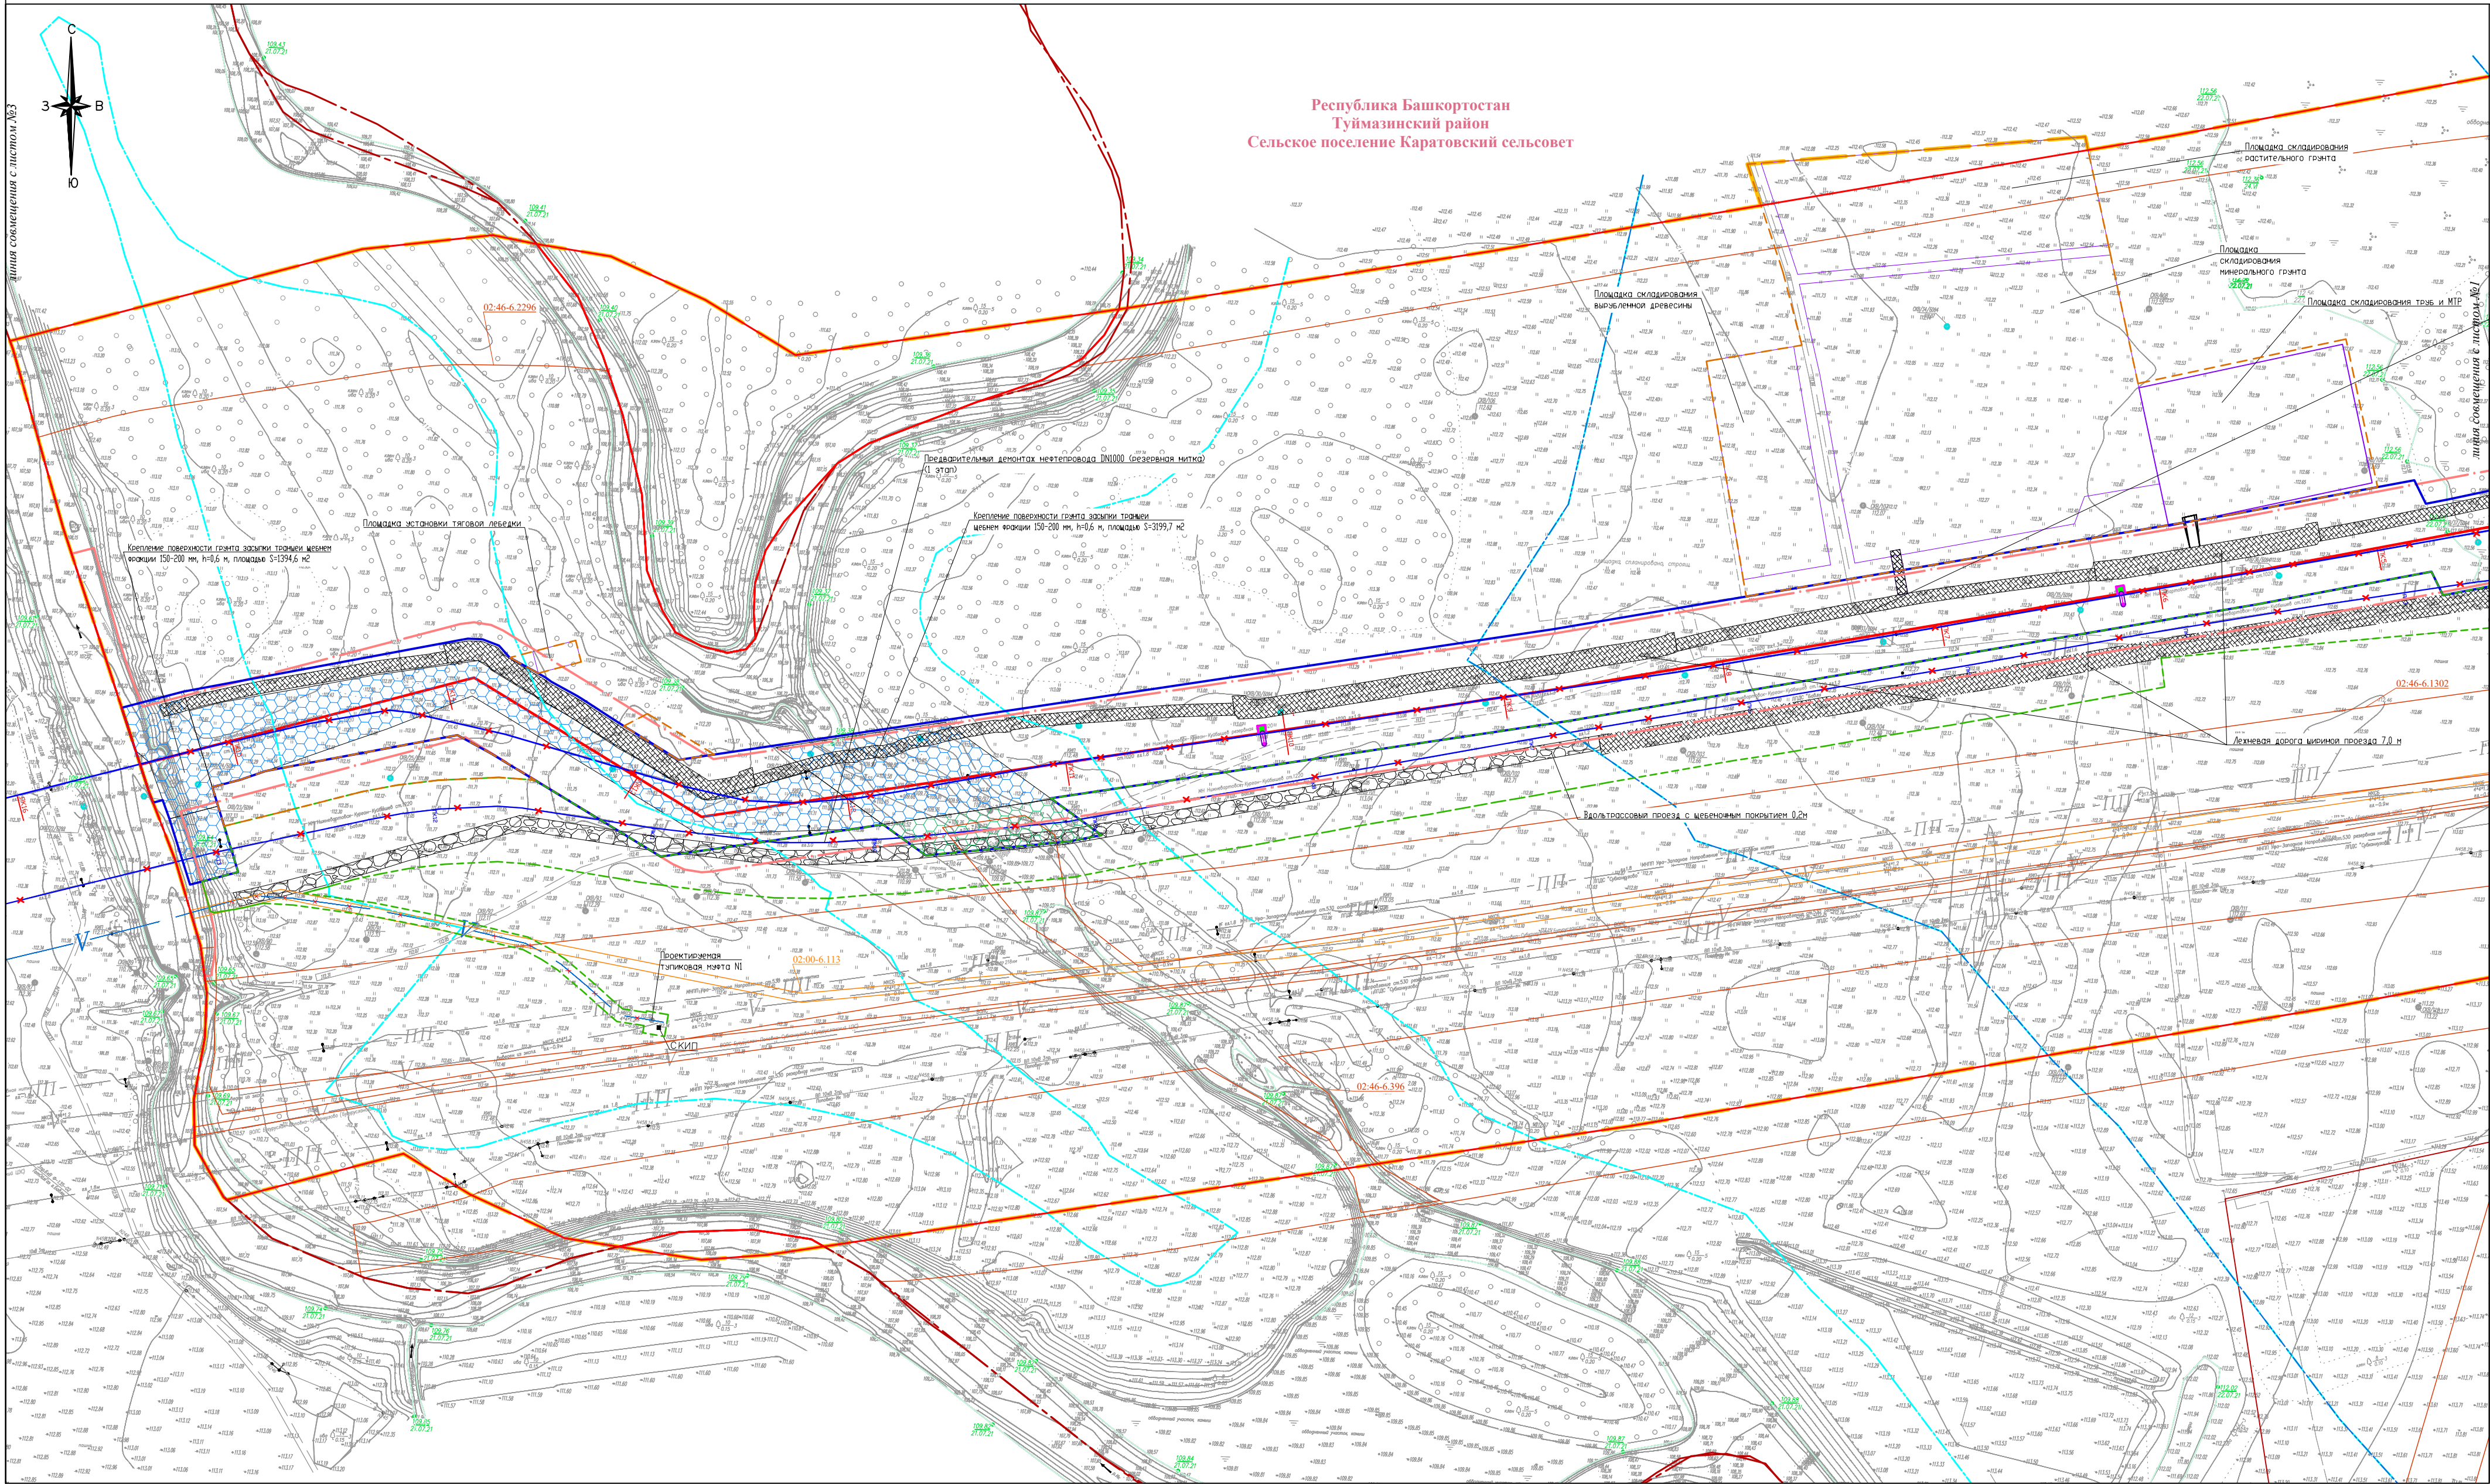

* Условные обозначения, примечания представлены на 1 листе Схемы границ зон с особыми условиями использования территорий, особо охраняемых природных территорий, лесничеств

Система координат: МСК-02, МСК-16
Система высот: Балтийская 1977 г.


Схема расположения листов



Должность	Фамилия И.О.	Подпись	Дата
Составил	Шагайлова О.Ю.		05.24
Ген. директор	Стрельцова А.И.		05.24

АО «Транснефть - Приволжье»		
Проект планировки и межевания территории для размещения объекта трубопроводного транспорта федерального значения «Магистральный нефтепровод «Нижнеартловск - Курган - Куйбышев» Ду1200 ППМН р. Ик (основная нитка), 1962км. Бугурусланское РНУ. Реконструкция»		
Республика Башкортостан, Туймазинский район; Республика Татарстан, Бавлский муниципальный район	стадия	лист
	ИПМТ	2
Схема границ зон с особыми условиями использования территорий, особо охраняемых природных территорий, лесничеств Масштаб 1:2000	ООО "ПЦСК" 2024 год	


Схема границ зон с особыми условиями использования территорий, особо охраняемых природных территорий, лесничеств

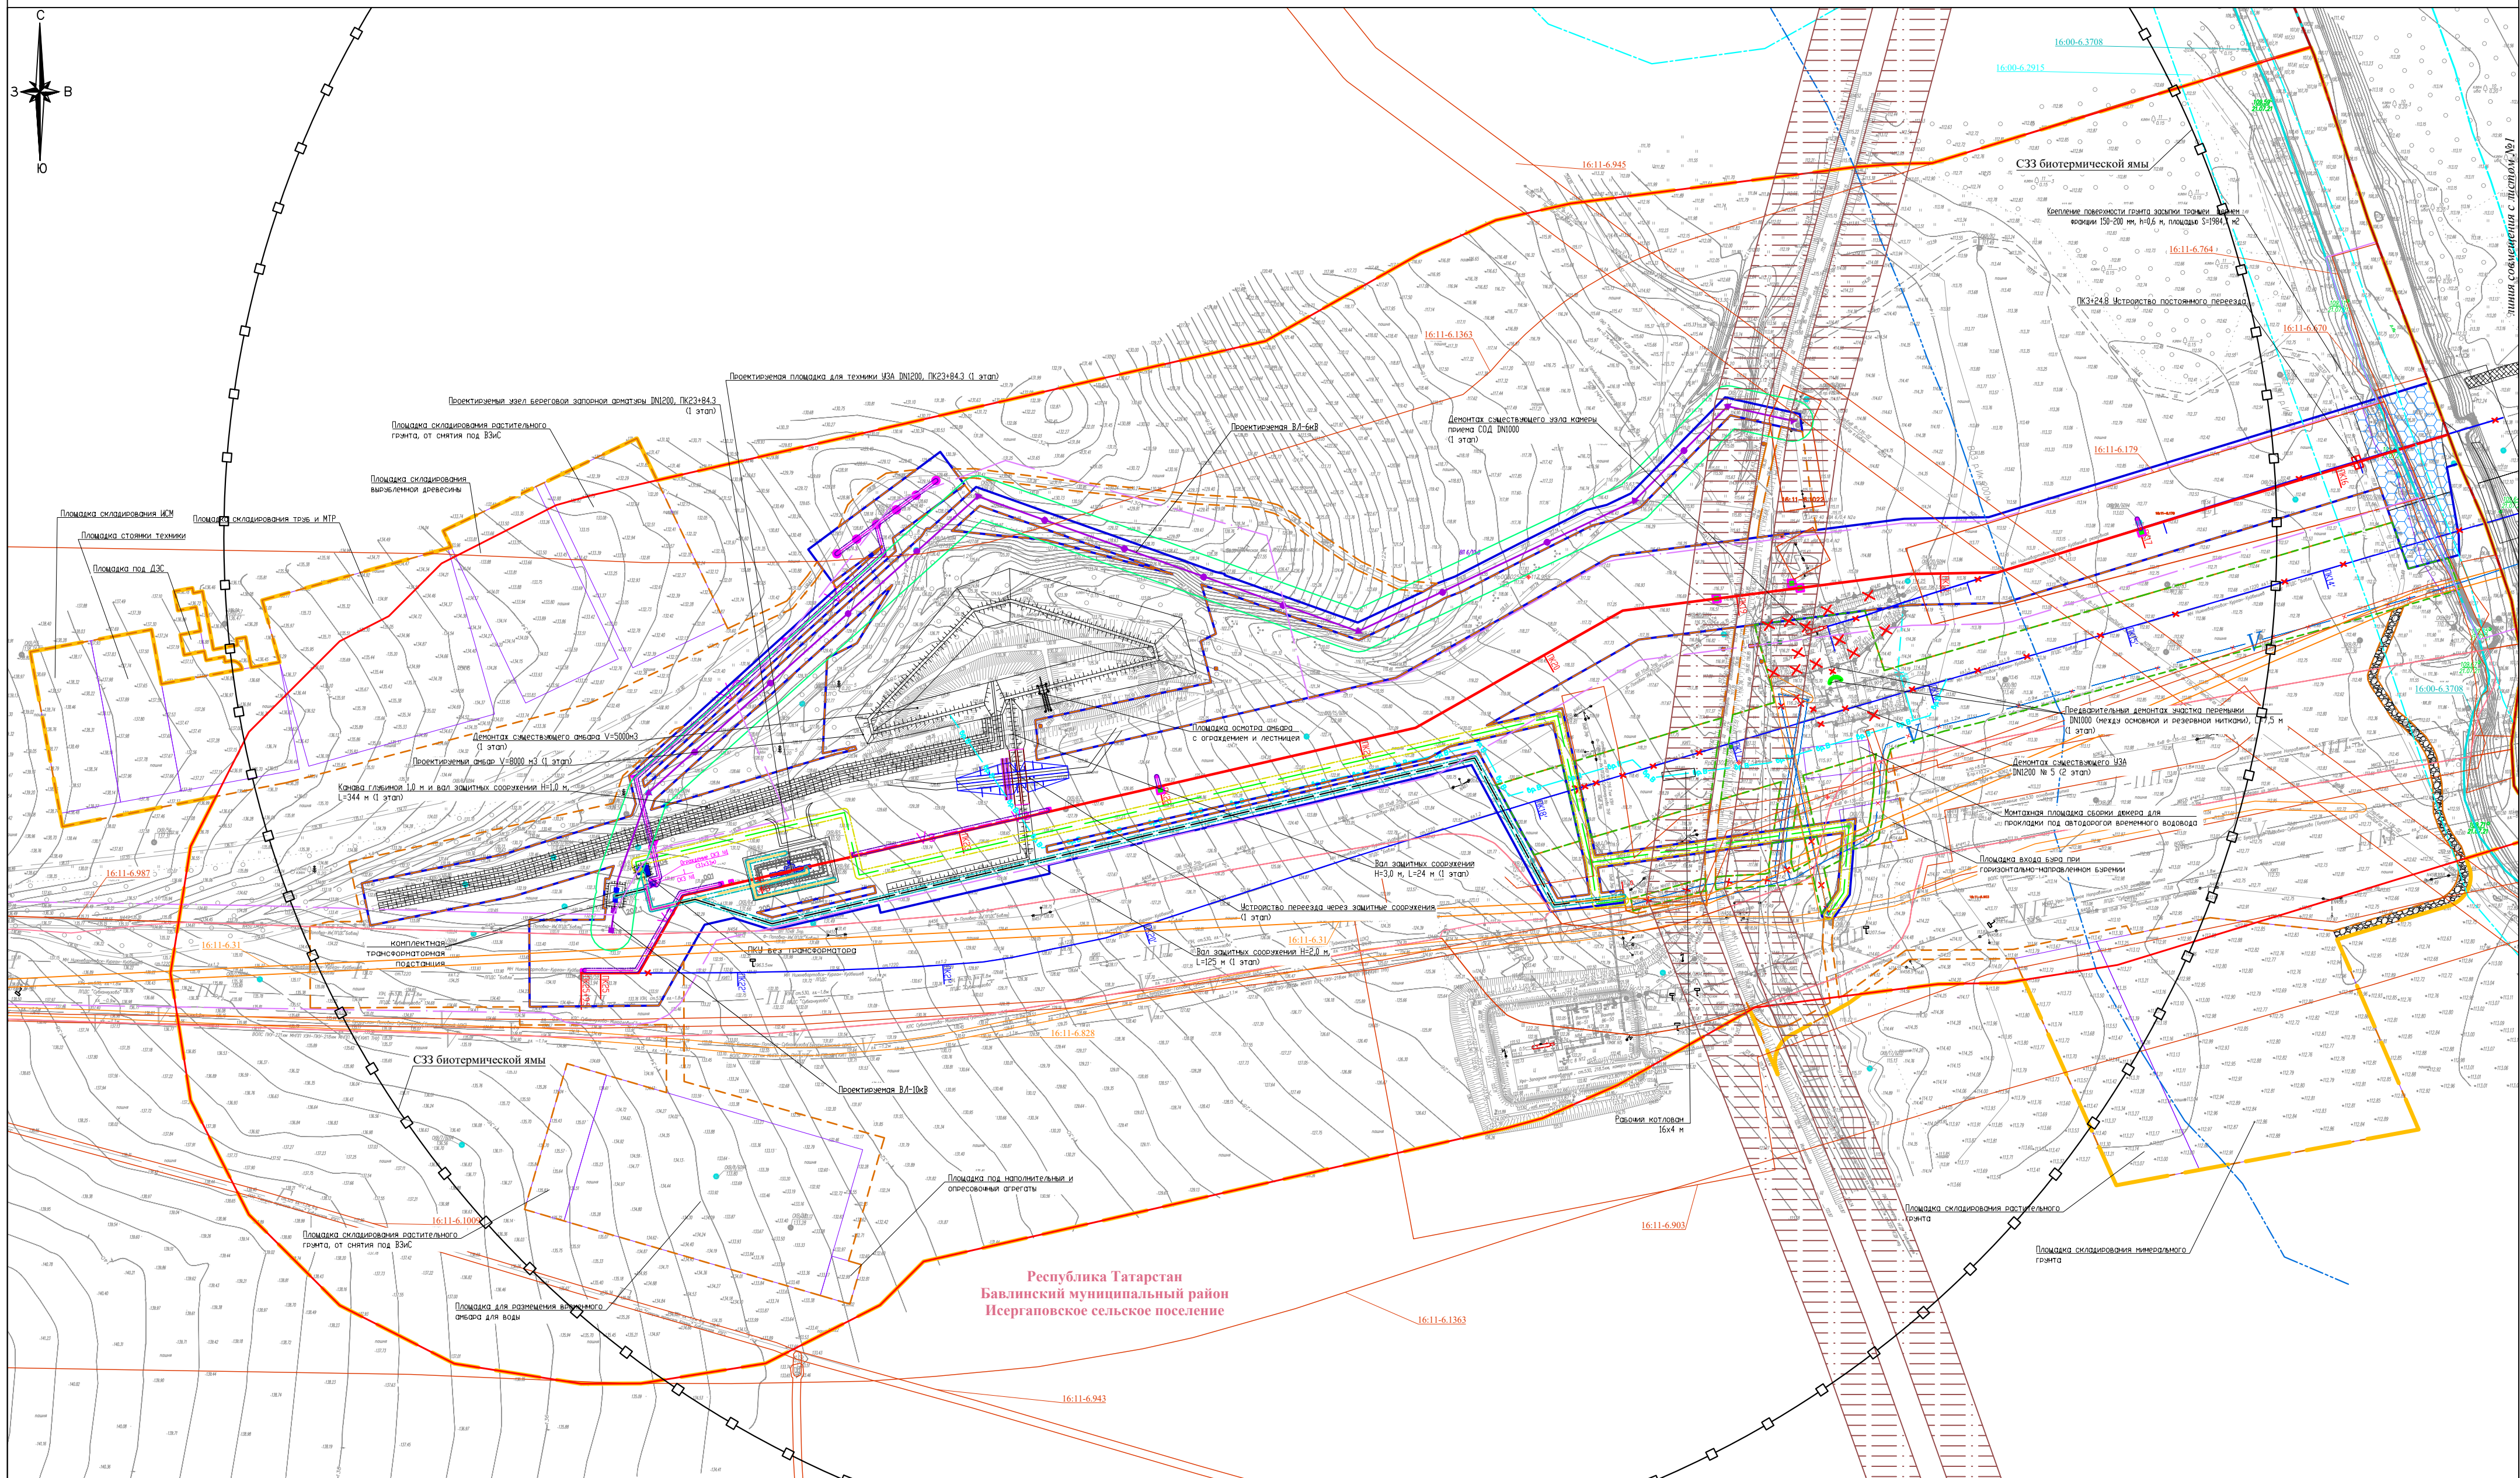

* Условные обозначения, примечания представлены на 1 листе Схемы границ зон с особыми условиями использования территорий, особо охраняемых природных территорий, лесничеств

Система координат: МСК-16
Система высот: Балтийская 1977 г.

Схема расположения листов

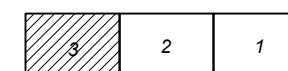

	</
--	--	----