



Проект планировки и межевания территории для размещения объекта трубопроводного транспорта федерального значения
«Магистральный нефтепровод «Нижневартовск - Курган - Куйбышев», Ду1200 ППМН р. Ик (основная нитка), 1962км. Бугурусланское РНУ. Реконструкция»
Схема использования территории в период подготовки проекта планировки территории, Схема границ территорий объектов культурного наследия

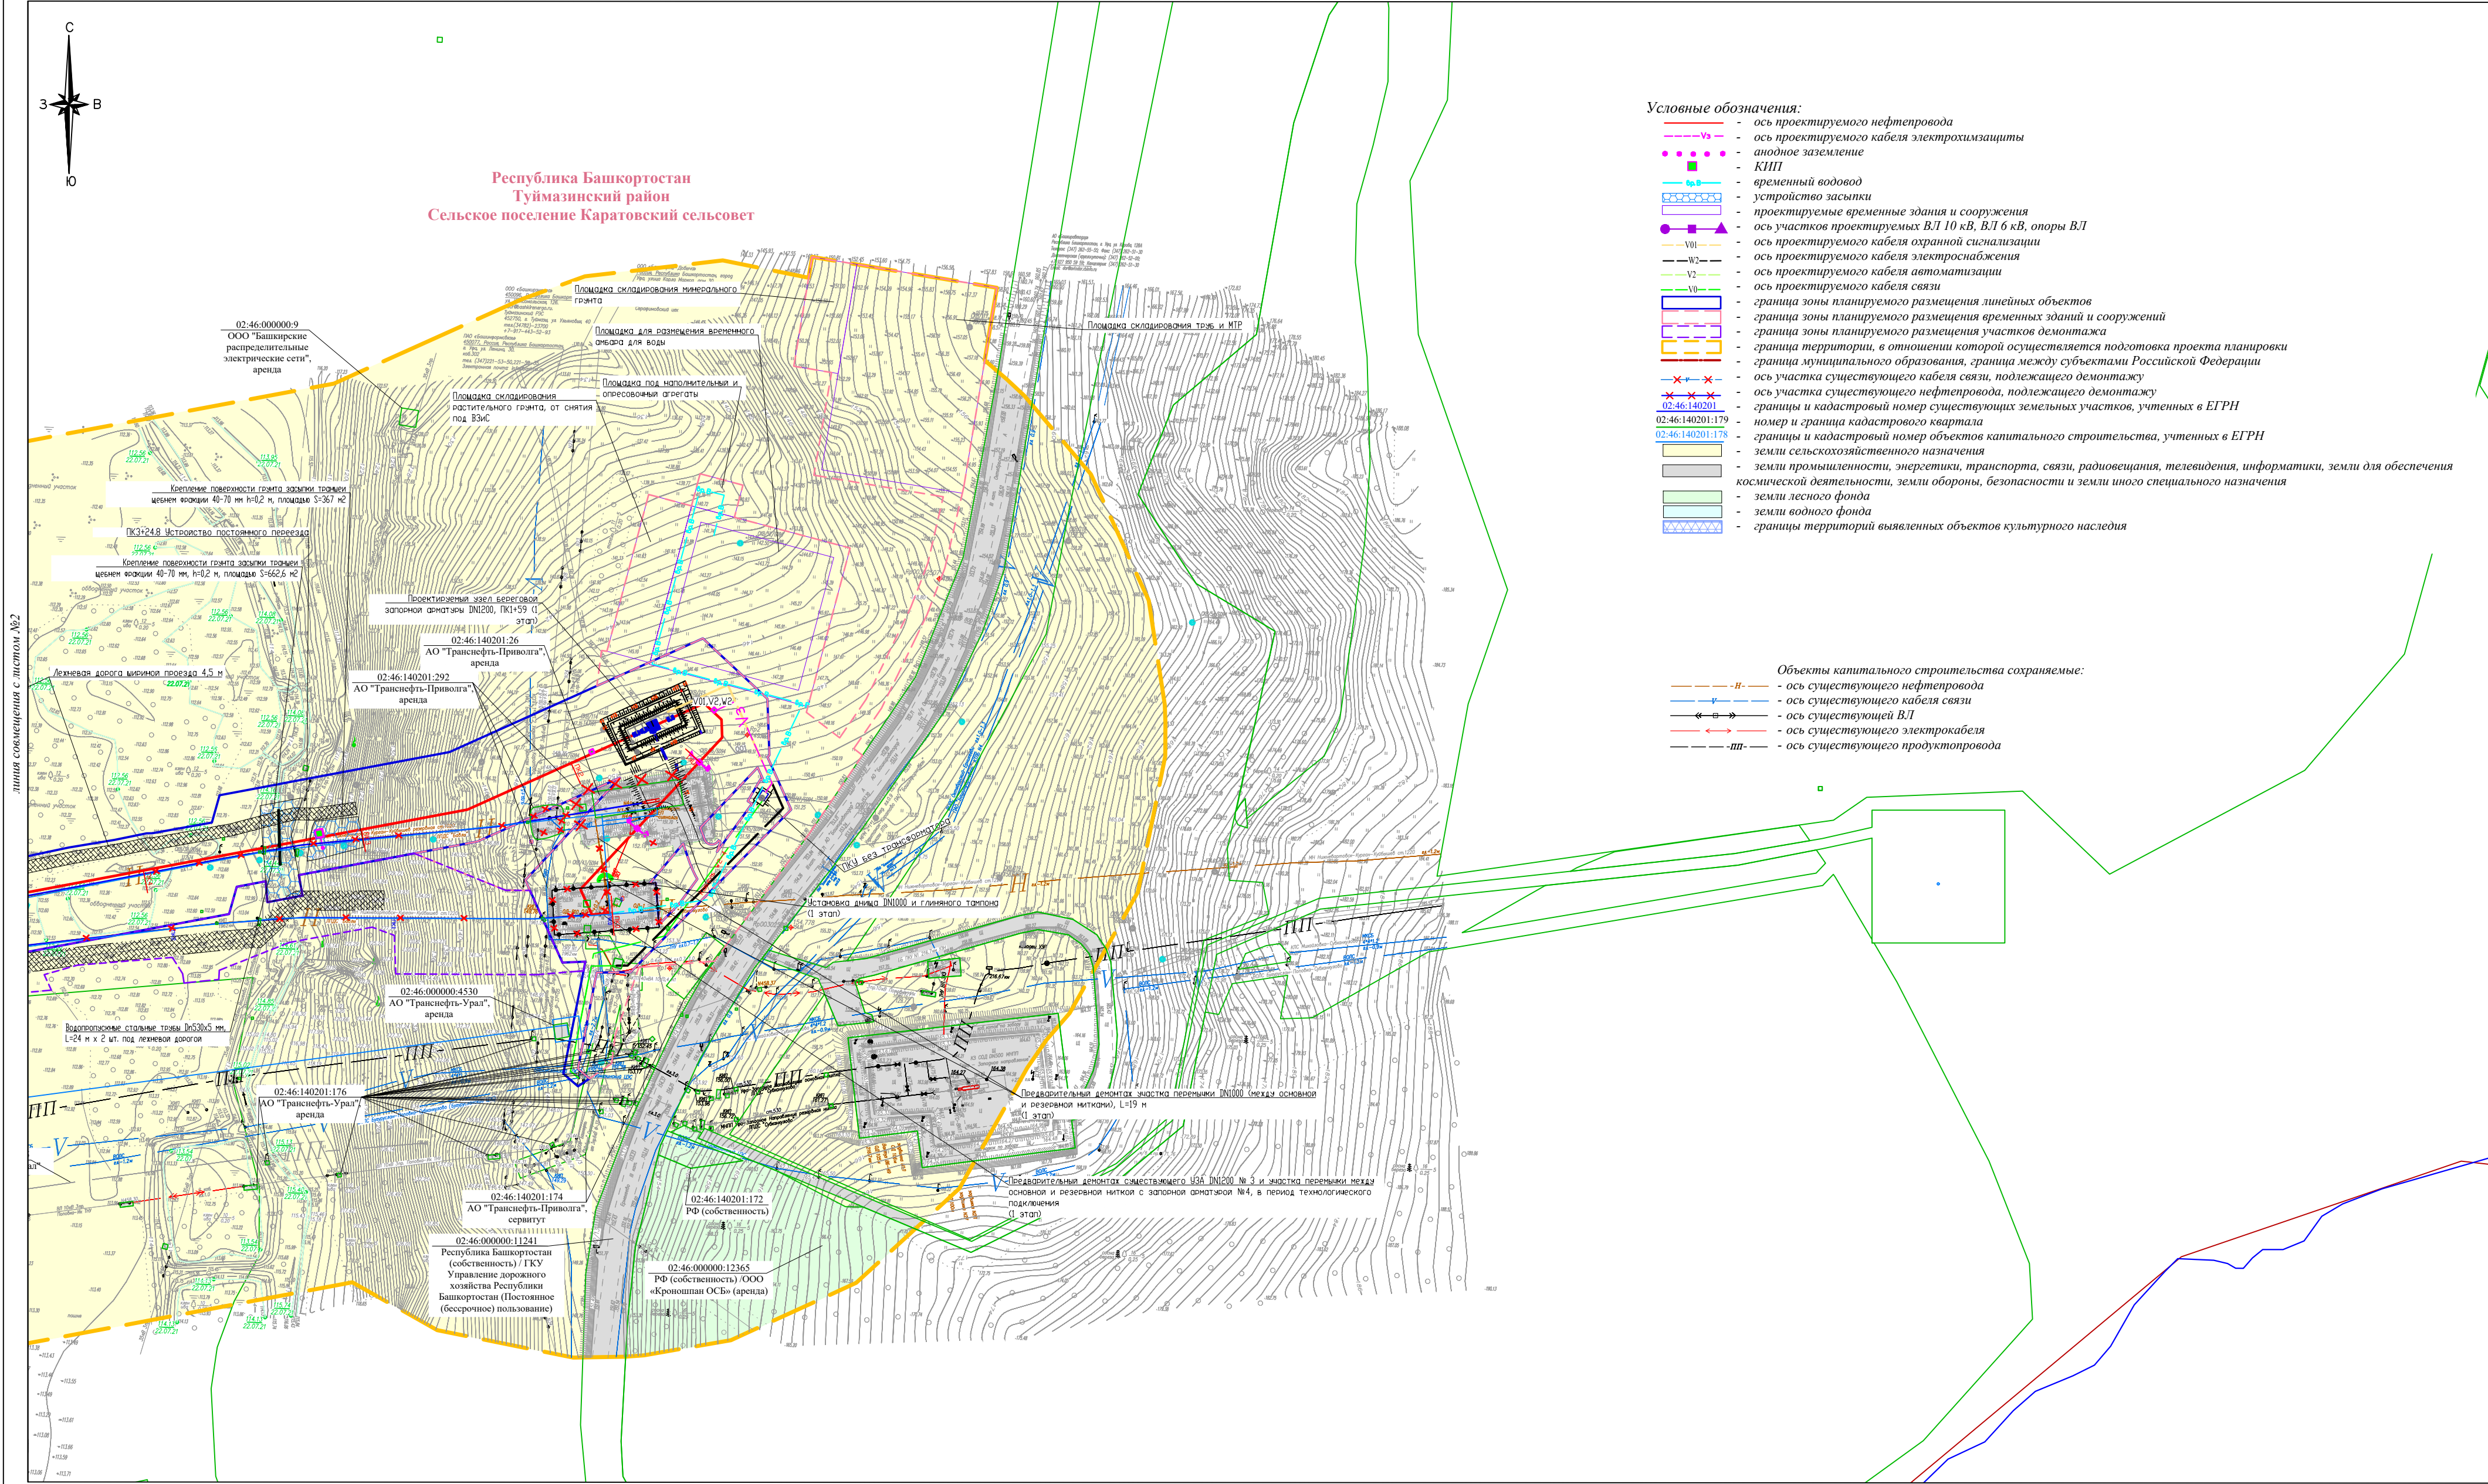

Примечания:
1. Граница территории, в отношении которой осуществляется подготовка проекта планировки, составляет:
- для трубопроводов Дп=1200 - 200 м (СНиП 2.05.06-85* «Магистральные трубопроводы», таблица 4)
2. Граница зоны планируемого размещения линейных объектов, подлежащих реконструкции в связи с изменением их местоположения, не отражена ввиду отсутствия таких объектов.
3. Изъятие земельных участков для государственных и муниципальных нужд не предусмотрено.
4. Границы зон планируемого размещения объектов капитального строительства, устанавливаемые ранее утвержденной документацией по планировке территории, отсутствуют (письма администрации муниципального района Туймазинский район Республики Башкортостан от 30.05.2024 № 659ар и Исполнительного комитета Бавкинского муниципального района Республики Татарстан от 30.05.2024 № 1579).
5. Граница зоны планируемого размещения объекта расположена в границах выявленного объекта археологического наследия Исергаповский курганный могильник, расположенные на территории Бавкинского района Республики Татарстан.


Система координат: МСК-02
Система высот: Балтийская 1977 г.

Схема расположения листов

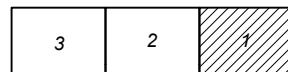

АО «Транснефть - Приволга»			Проект планировки и межевания территории для размещения объекта трубопроводного транспорта федерального значения «Магистральный нефтепровод «Нижневартовск - Курган - Куйбышев», Ду1200 ППМН р. Ик (основная нитка), 1962км. Бугурусланское РНУ. Реконструкция»		
Должность	Фамилия И.О.	Подпись	Дата	Республика Башкортостан, Туймазинский район; Республика Татарстан, Бавкинский муниципальный район	стадия
Составил	Шагалитя О.Ю.		05.24		лист
Ген. директор	Стрельцов А.И.		05.24		листов
Схема использования территории в период подготовки проекта планировки территории, Схема границ территорий объектов культурного наследия			Масштаб 1:2000	ООО "ПЦЗК" 2024 год	

Проект планировки и межевания территории для размещения объекта трубопроводного транспорта федерального значения
«Магистральный нефтепровод «Нижневартовск - Курган - Куйбышев», Ду1200 ППМН р. Ик (основная нитка), 1962км. Бугурусланское РНУ. Реконструкция»
Схема использования территории в период подготовки проекта планировки территории, Схема границ территорий объектов культурного наследия

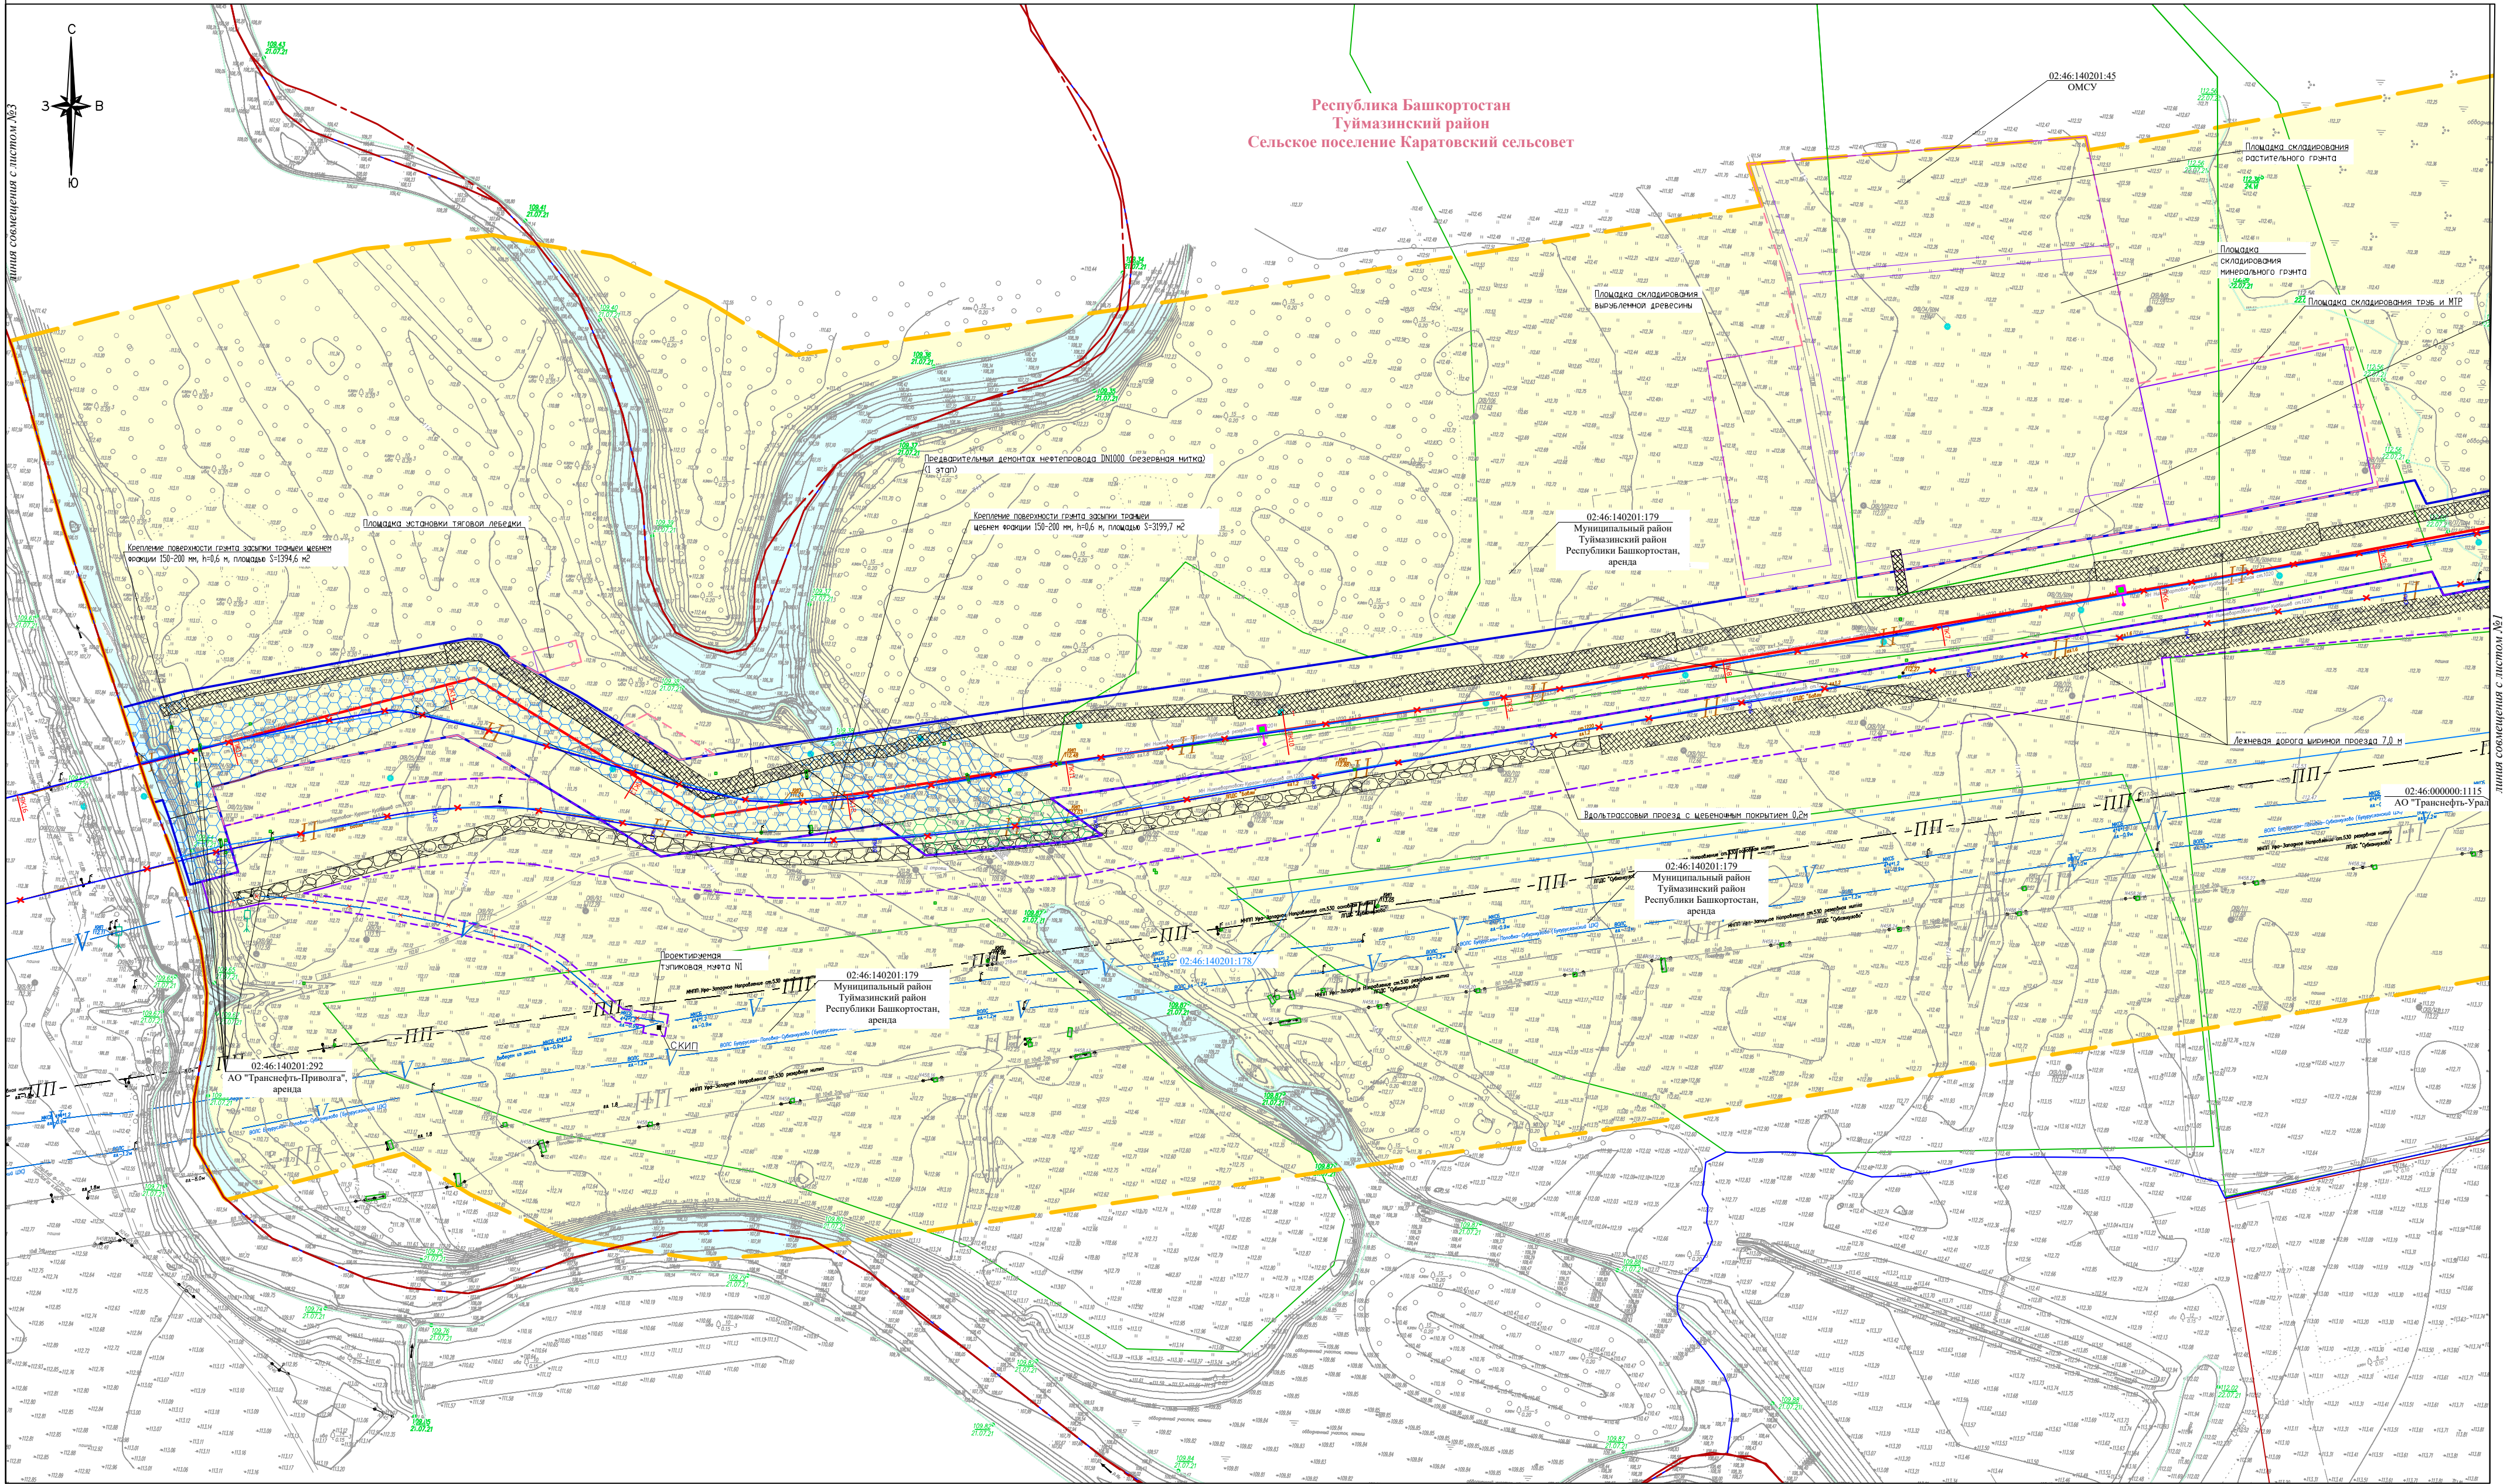

* Условные знаки и примечания представлены на Листе 1 *Схемы использования территории в период подготовки проекта планировки территории, Схема границ территорий объектов культурного наследия*


Система координат: МСК-02, МСК-16
Система высот: Балтийская 1977 г.

Схема расположения листов



АО «Транснефть - Приволжье»			
Проект планировки и межевания территории для размещения объекта трубопроводного транспорта федерального значения «Магистральный нефтепровод «Нижневартовск - Курган - Куйбышев», Ду1200 ППМН р. Ик (основная нитка), 1962км. Бугурусланское РНУ. Реконструкция»			
Должность Составил Ген. директор	Фамилия И.О. Шагайлова О.Ю. Стрельцова А.И.	Подпись Дата 05.24 05.24	Дата 05.24
Республика Башкортостан, Туймазинский район; Республика Татарстан, Бавлinsky муниципальный район		стадия ПМТ	лист 2
Схема использования территории в период подготовки проекта планировки территории, Схема границ территорий объектов культурного наследия Масштаб 1:2000		ООО "ПЦЗК" 2024 год	

Проект планировки и межевания территории для размещения объекта трубопроводного транспорта федерального значения
«Магистральный нефтепровод - Курган - Куйбышев», Ду1200 ППМН р. Ик (основная нитка), 1962км. Бутурусланское РНУ. Реконструкция»
Схема использования территории в период подготовки проекта планировки территории, Схема границ территорий объектов культурного наследия

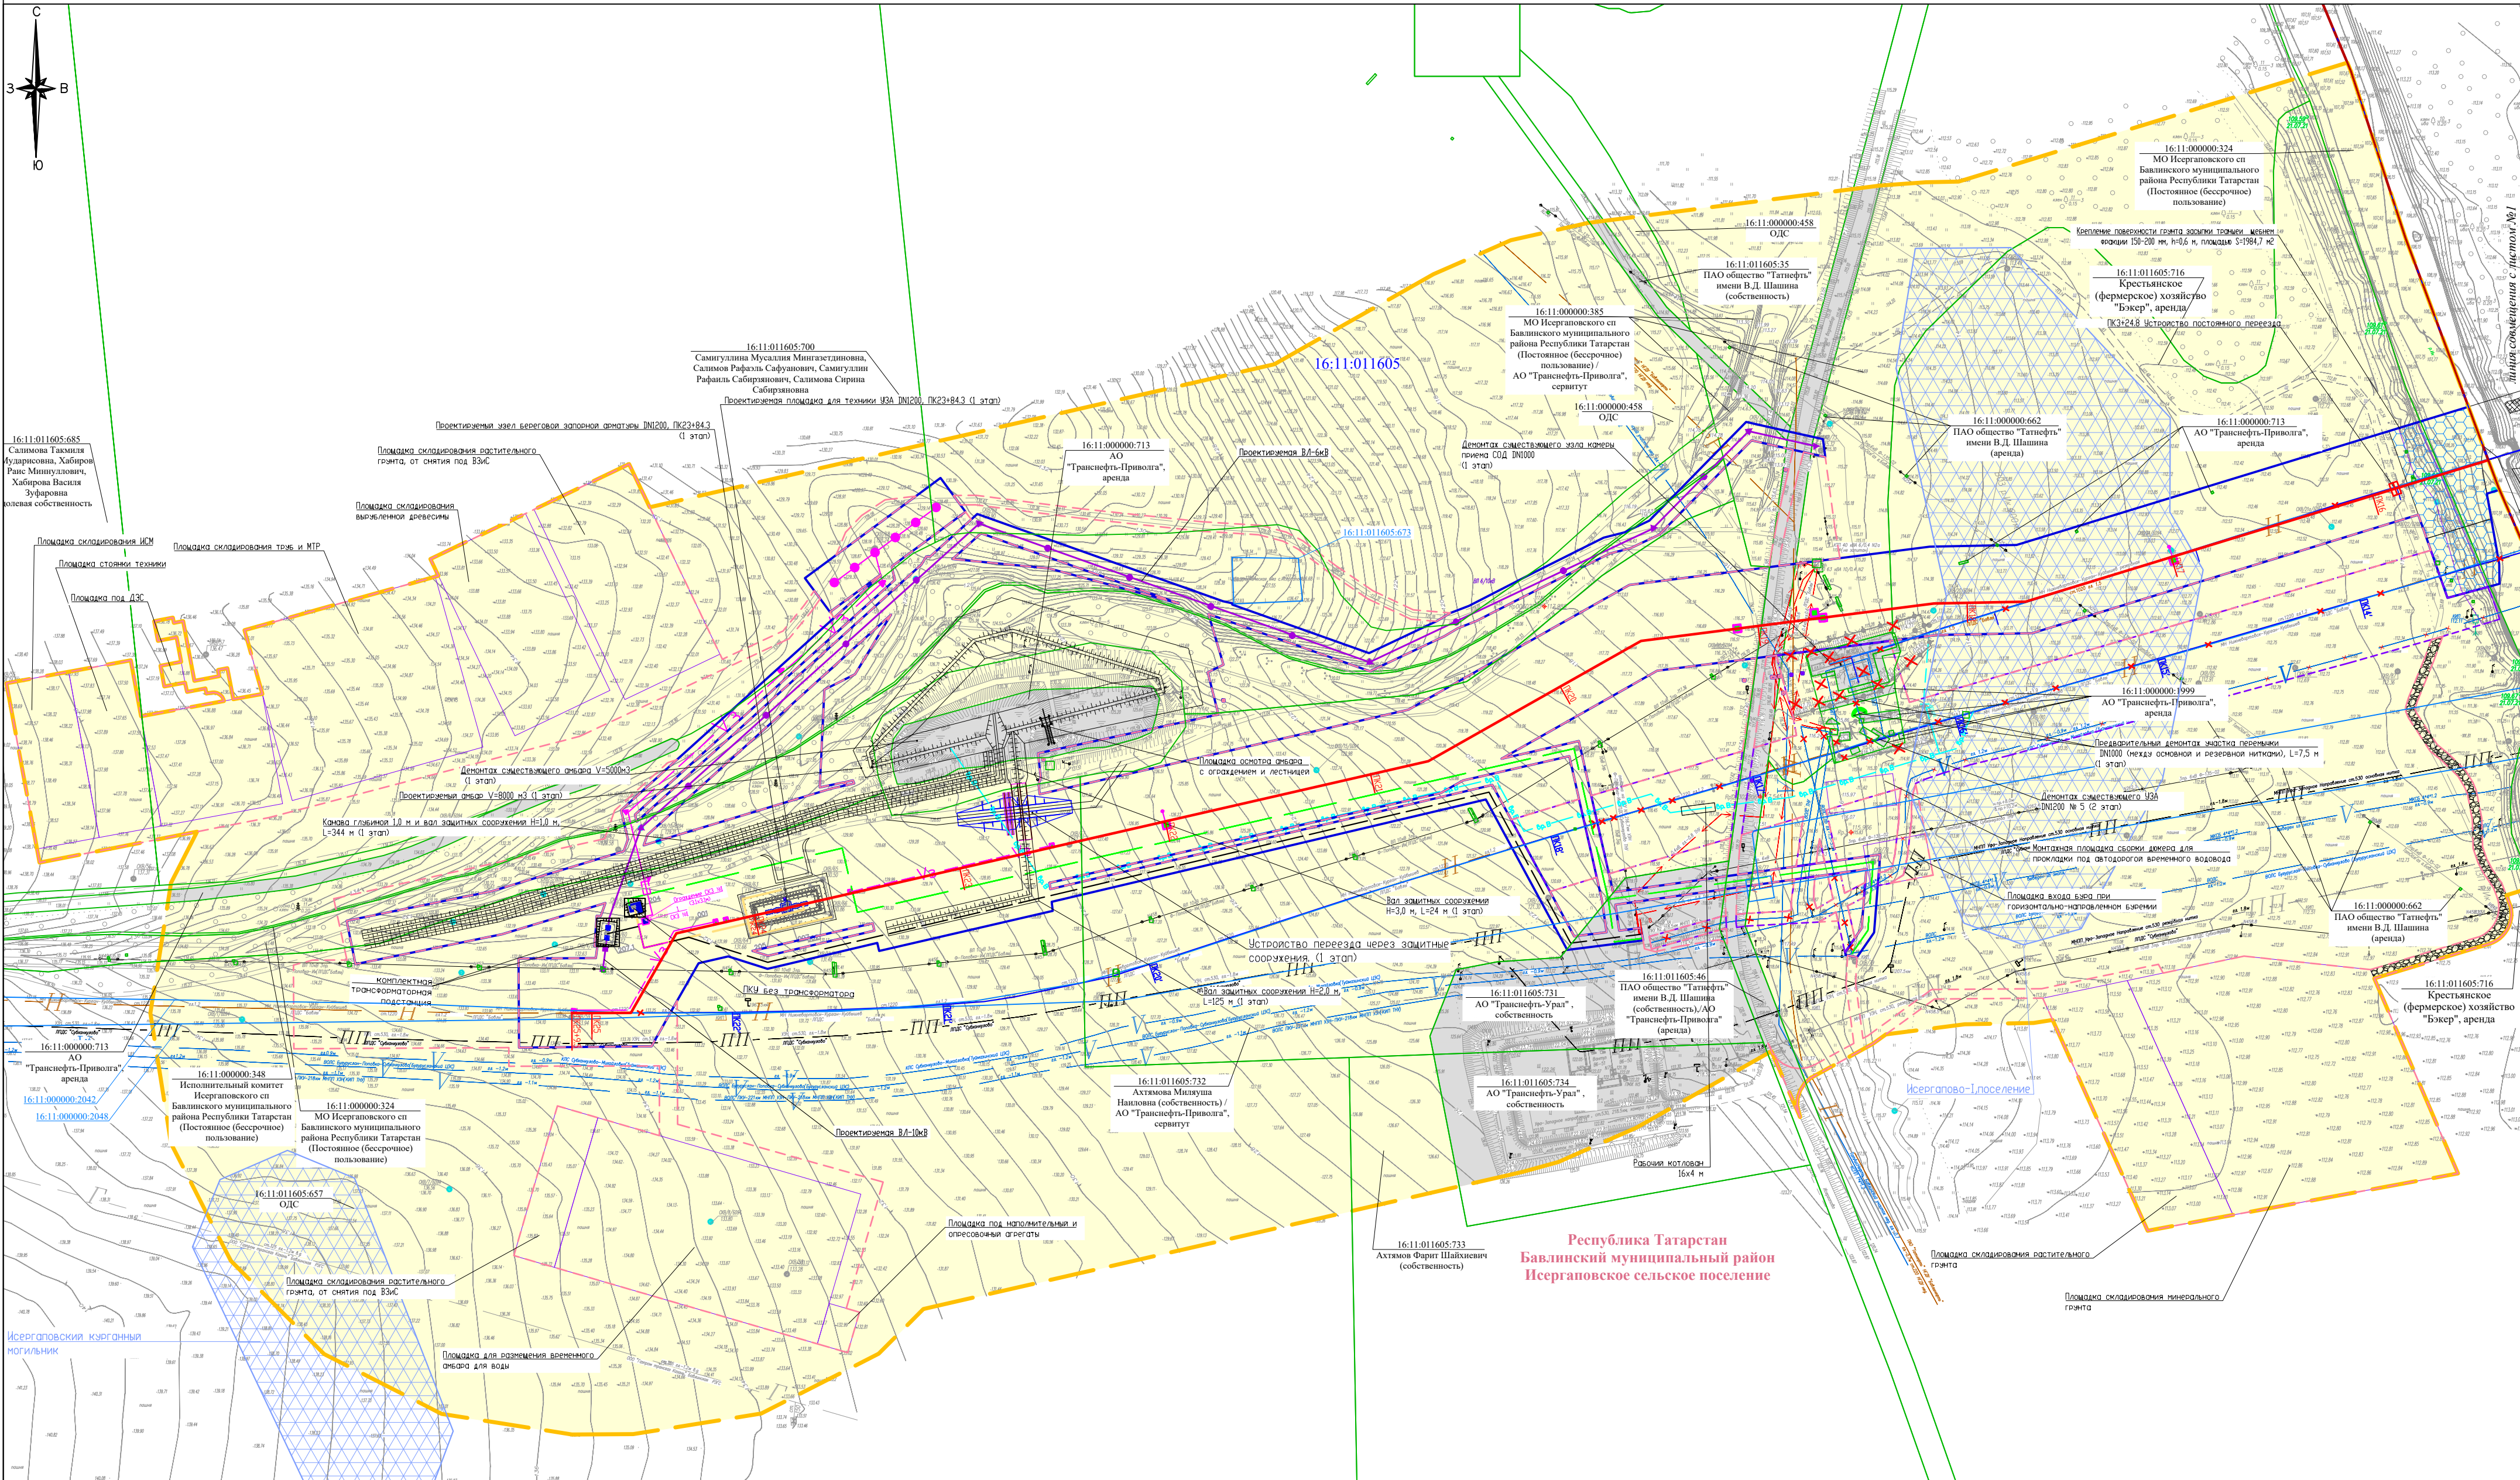

* Условные знаки и примечания представлены на Листе 1 Схемы использования территории в период подготовки проекта планировки территории, Схема границ территорий объектов культурного наследия

Система координат: МСК-16
Система высот: Балтийская 1977 г.

Схема расположения листов

3	2	1
---	---	---

АО «Транснефть - Приволга»			
Проект планировки и межевания территории для размещения объекта трубопроводного транспорта федерального значения «Магистральный нефтепровод - Курган - Куйбышев», Ду1200 ППМН р. Ик (основная нитка), 1962км. Бутурусланское РНУ. Реконструкция			
Должность	Фамилия И.О.	Подпись	Дата
Составил	Шаганя О.Ю.		05.24
Ген. директор	Стрельцов А.И.		05.24
Республика Башкортостан, Туймазинский район; Республика Татарстан, Бавлнский муниципальный район		стадия	лист
Схема использования территории в период подготовки проекта планировки территории, Схема границ территорий объектов культурного наследия		МПМТ	3
Масштаб 1:2000		ООО "ПЦЭК" 2024 год	