


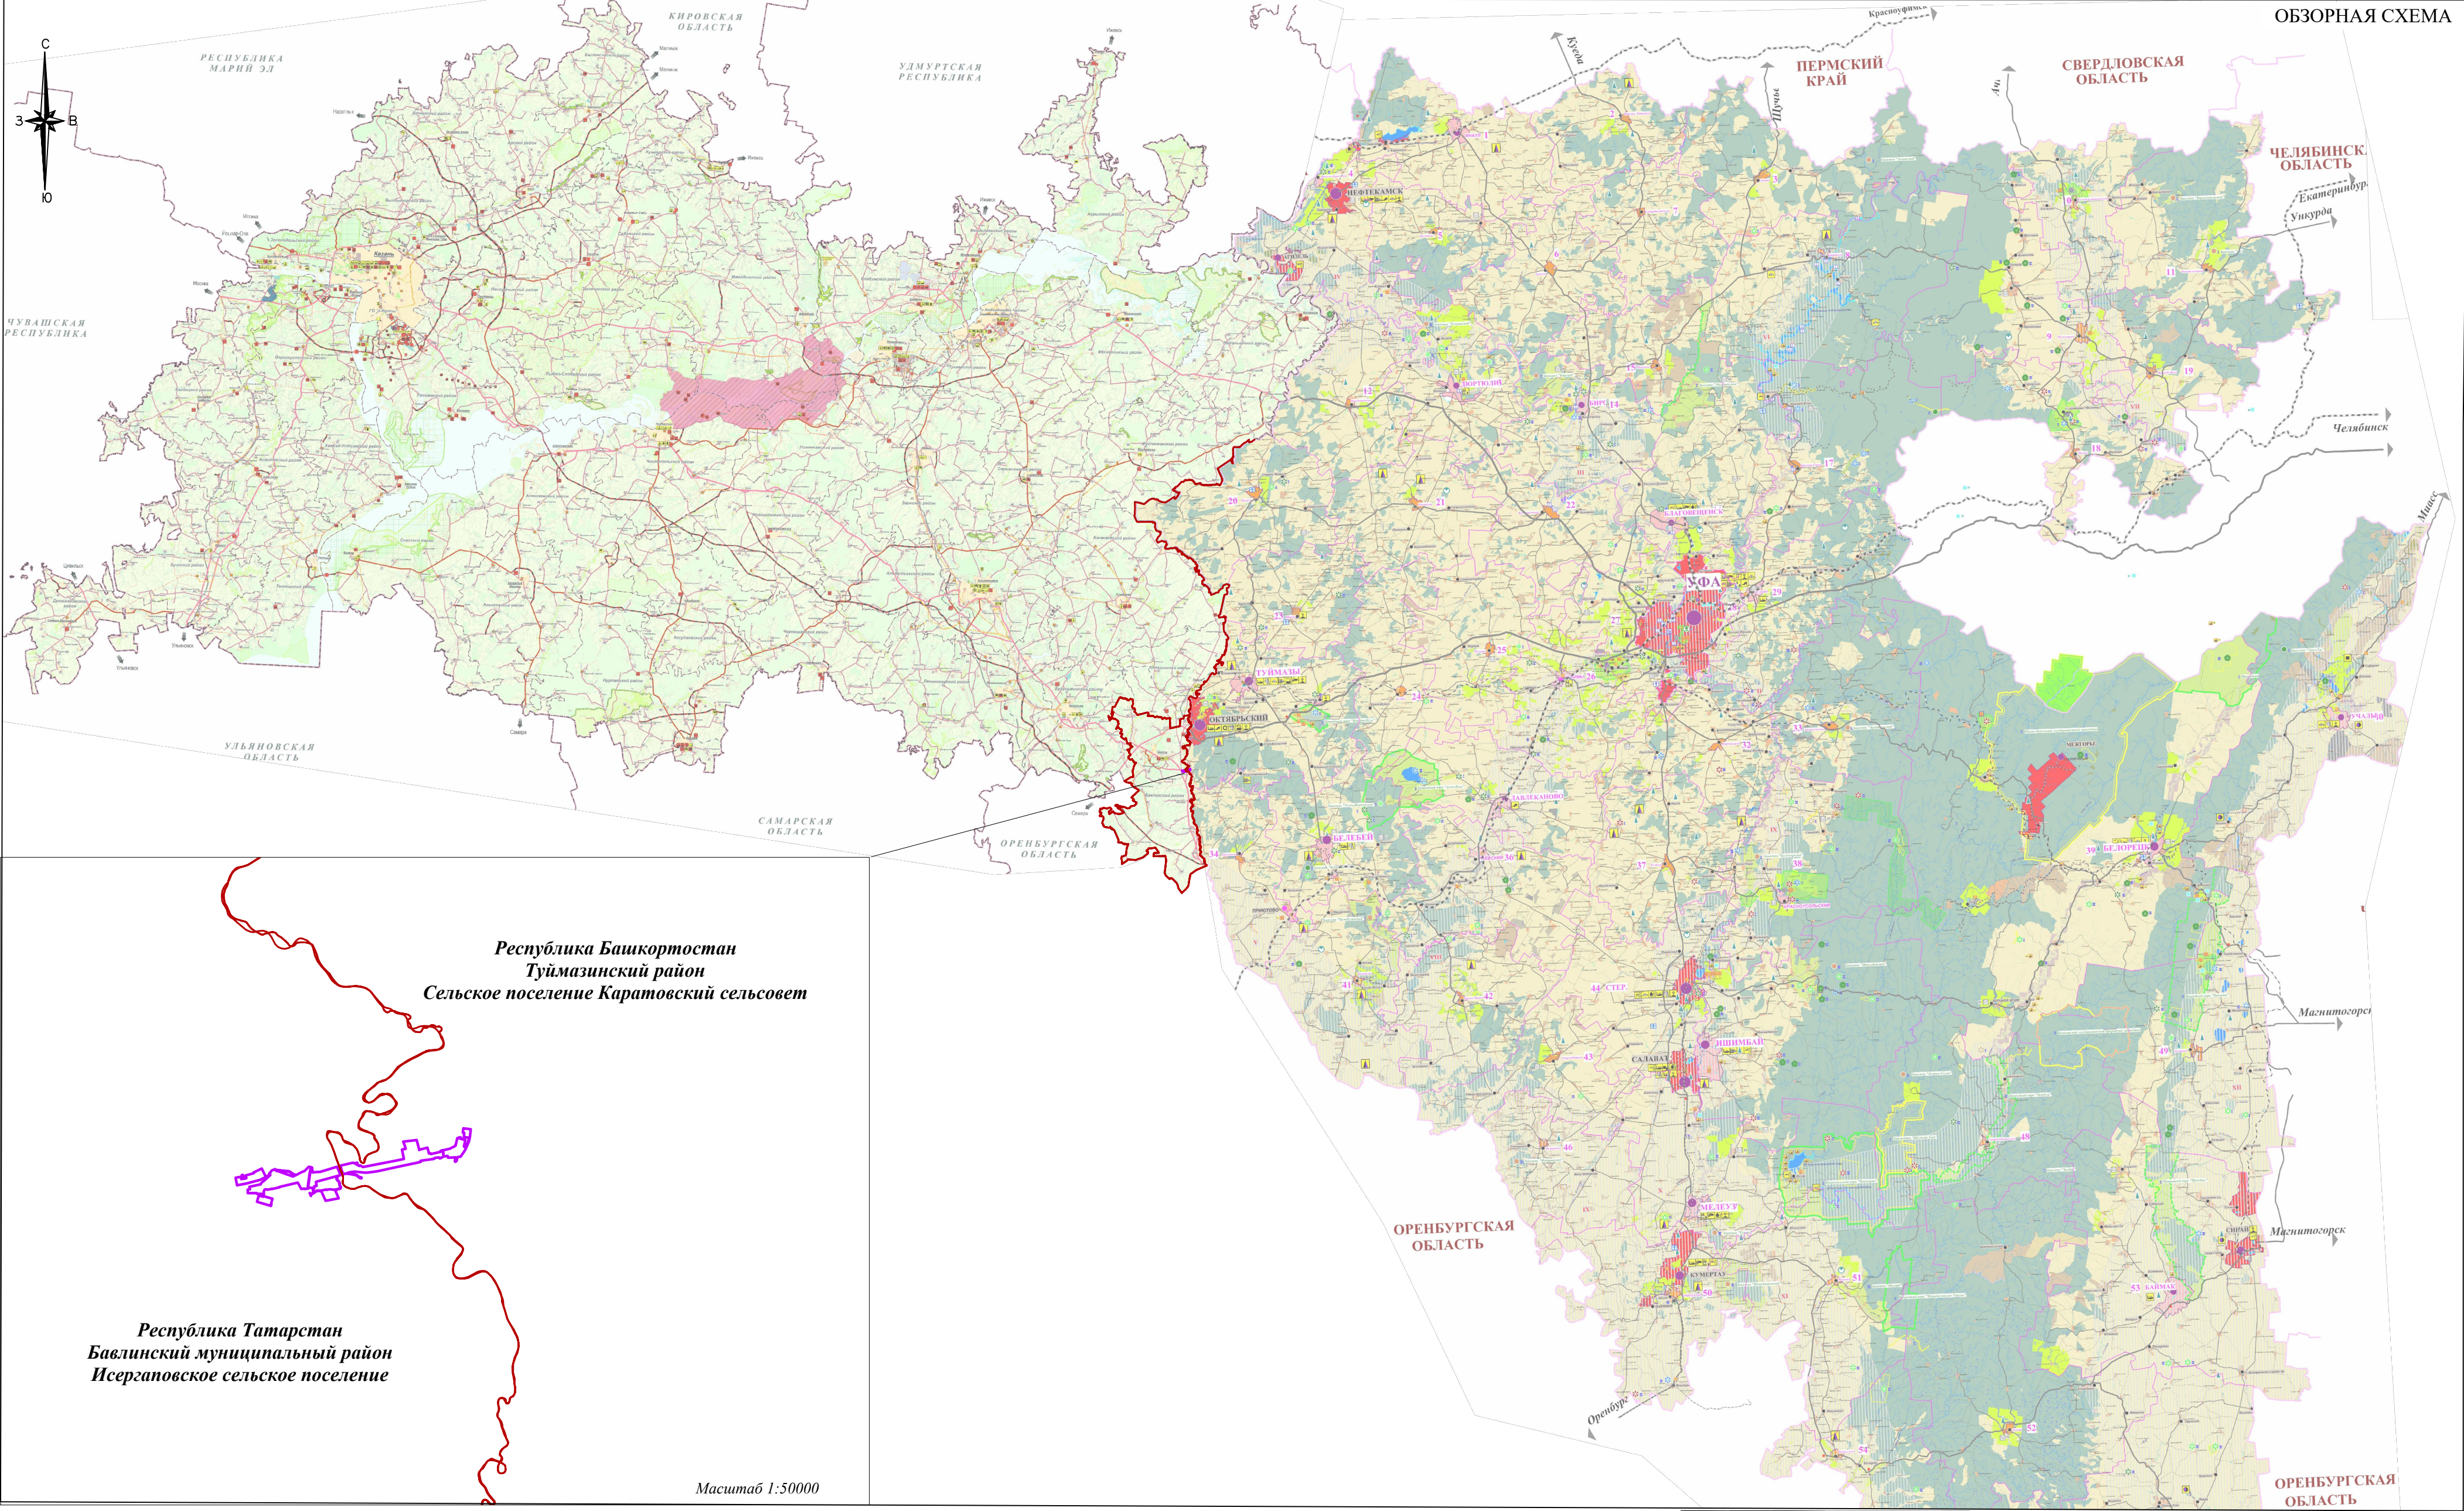

ОБЗОРНАЯ СХЕМА

Республика Башкортостан
Туймазинский район
Сельское поселение Каратовский сельсовет

Республика Татарстан
Бавлинский муниципальный район
Исергаповское сельское поселение

Масштаб 1:50000

Система координат: МСК-02, МСК-16
Система высот: Балтийская 1977 г.

Условные обозначения:


— граница территории, в отношении которой осуществляется подготовка схемы расположения элементов планировочной структуры, в пределах границ субъекта Российской Федерации, на территории которого устанавливается граница зоны планируемого размещения линейного объекта

АО «Транснефть - Приволга»

Должность	Фамилия И.О.	Подпись	Дата
Составил	Шаганин С.Ю.		05.24
Ген. директор	Стрельцов А.И.		05.24

Проект планировки и межевания территории для размещения объекта трубопроводного транспорта федерального значения «Магистральный нефтепровод «Нижневартовск - Курган - Куйбышев», Ду1200 ППМН р. Ик (основная нитка), 1962км. Бугурусланское РНУ. Реконструкция»		
Республика Башкортостан, Туймазинский район; Республика Татарстан, Бавлинский муниципальный район		
стадия	лист	листов
ППМТ	1	2
Схема расположения элементов планировочной структуры (территорий, занятых линейными объектами и (или) предназначенных для размещения линейных объектов) Масштаб 1:1500000		
ООО "ПЦЗК" 2024 год		

Проект планировки и межевания территории для размещения объекта трубопроводного транспорта федерального значения
«Магистральный нефтепровод «Нижневартовск - Курган - Куйбышев», Ду1200 ППМН р. Ик (основная нитка), 1962км. Бутурусланское РНУ. Реконструкция»
Схема расположения элементов планировочной структуры (территорий, занятых линейными объектами и (или) предназначенных для размещения линейных объектов)

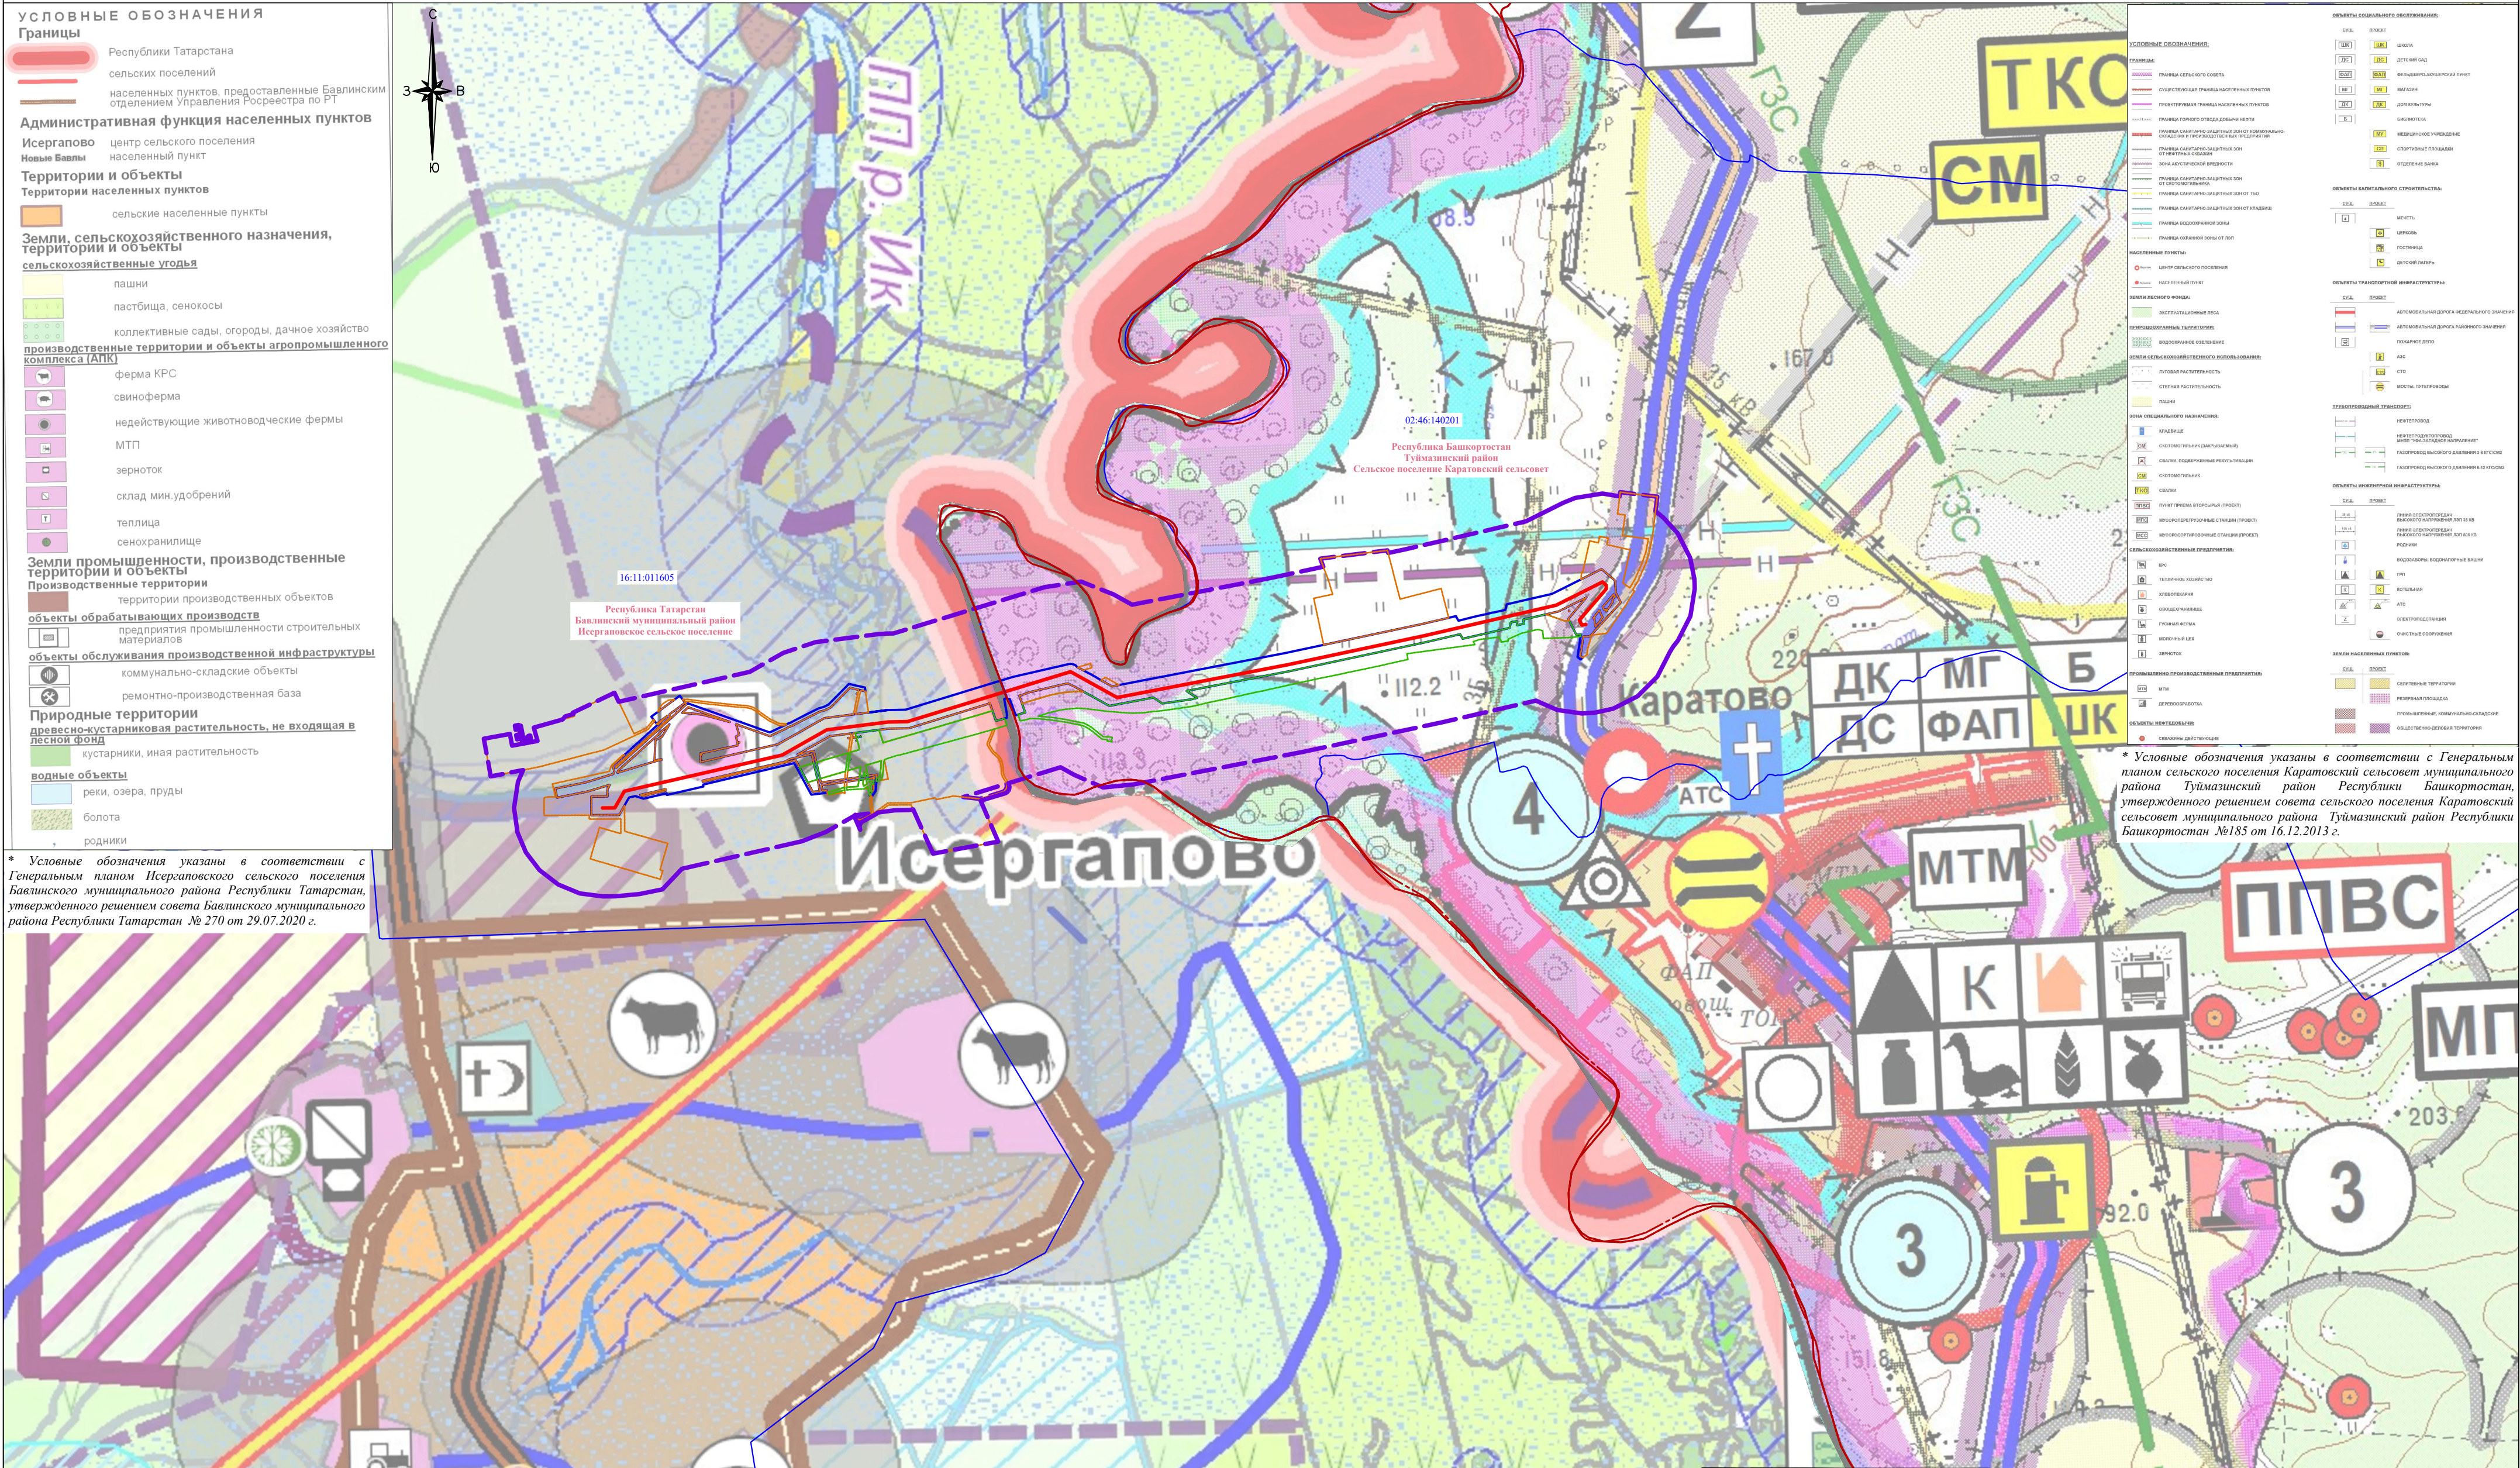

Условные обозначения:

- граница территории, в отношении которой осуществляется подготовка проекта планировки;
- ось проектируемого нефтепровода;
- граница зоны планируемого размещения линейного объекта;
- граница зоны планируемого размещения временных зданий и сооружений;
- граница зоны планируемого размещения участков демонтажа;
- граница муниципального образования, граница между субъектами Российской Федерации
- 16:11:011605 - граница и номер кадастрового квартала

Система координат: МСК-02, МСК-16
Система высот: Балтийская 1977 г.

Примечания:
1. Граница территории, в отношении которой осуществляется подготовка проекта планировки, составляет:
- для трубопроводов Dn=1200 - 200 м (СНиП 2.05.06-85* «Магистральные трубопроводы», таблица 4)
2. Граница зоны планируемого размещения линейных объектов, подлежащих реконструкции в связи с изменением их местоположения, не отражена ввиду отсутствия таких объектов.
3. Схема расположения элементов планировочной структуры подготовлена на основании Генеральных планов:
- Исергаповского сельского поселения Бавлинского муниципального района Республики Татарстан, утвержденного решением совета Бавлинского муниципального района Республики Татарстан № 270 от 29.07.2020 г.;
- сельского поселения Каратовский сельсовет муниципального района Туямзинский район Республики Башкортостан, утвержденного решением совета сельского поселения Каратовский сельсовет муниципального района Туямзинский район Республики Башкортостан №185 от 16.12.2013 г.

Должность	Фамилия И.О.	Подпись	Дата
Составил	Шаганина С.Ю.		05.24
Ген. директор	Стрельцов А.И.		05.24

АО «Транснефть - Приволга»

Проект планировки и межевания территории для размещения объекта трубопроводного транспорта федерального значения «Магистральный нефтепровод «Нижневартовск - Курган - Куйбышев», Ду1200 ППМН р. Ик (основная нитка), 1962км. Бутурусланское РНУ. Реконструкция»

Республика Башкортостан, Туямзинский район;	стадия	лист	листов
Республика Татарстан, Бавлинский муниципальный район	ПМТ	2	2

Схема расположения элементов планировочной структуры (территорий, занятых линейными объектами и (или) предназначенных для размещения линейных объектов)
Масштаб 1:10000

ООО «ПЦЗК»
2024 год