


Проект планировки и межевания территории для размещения объекта трубопроводного транспорта федерального значения
«Магистральный нефтепровод «Нижневартовск - Курган - Куйбышев» Ду1200 ППМН р. Ик (основная нитка), 1962км. Бутурусланское РНУ. Реконструкция
Схема конструктивных и планировочных решений

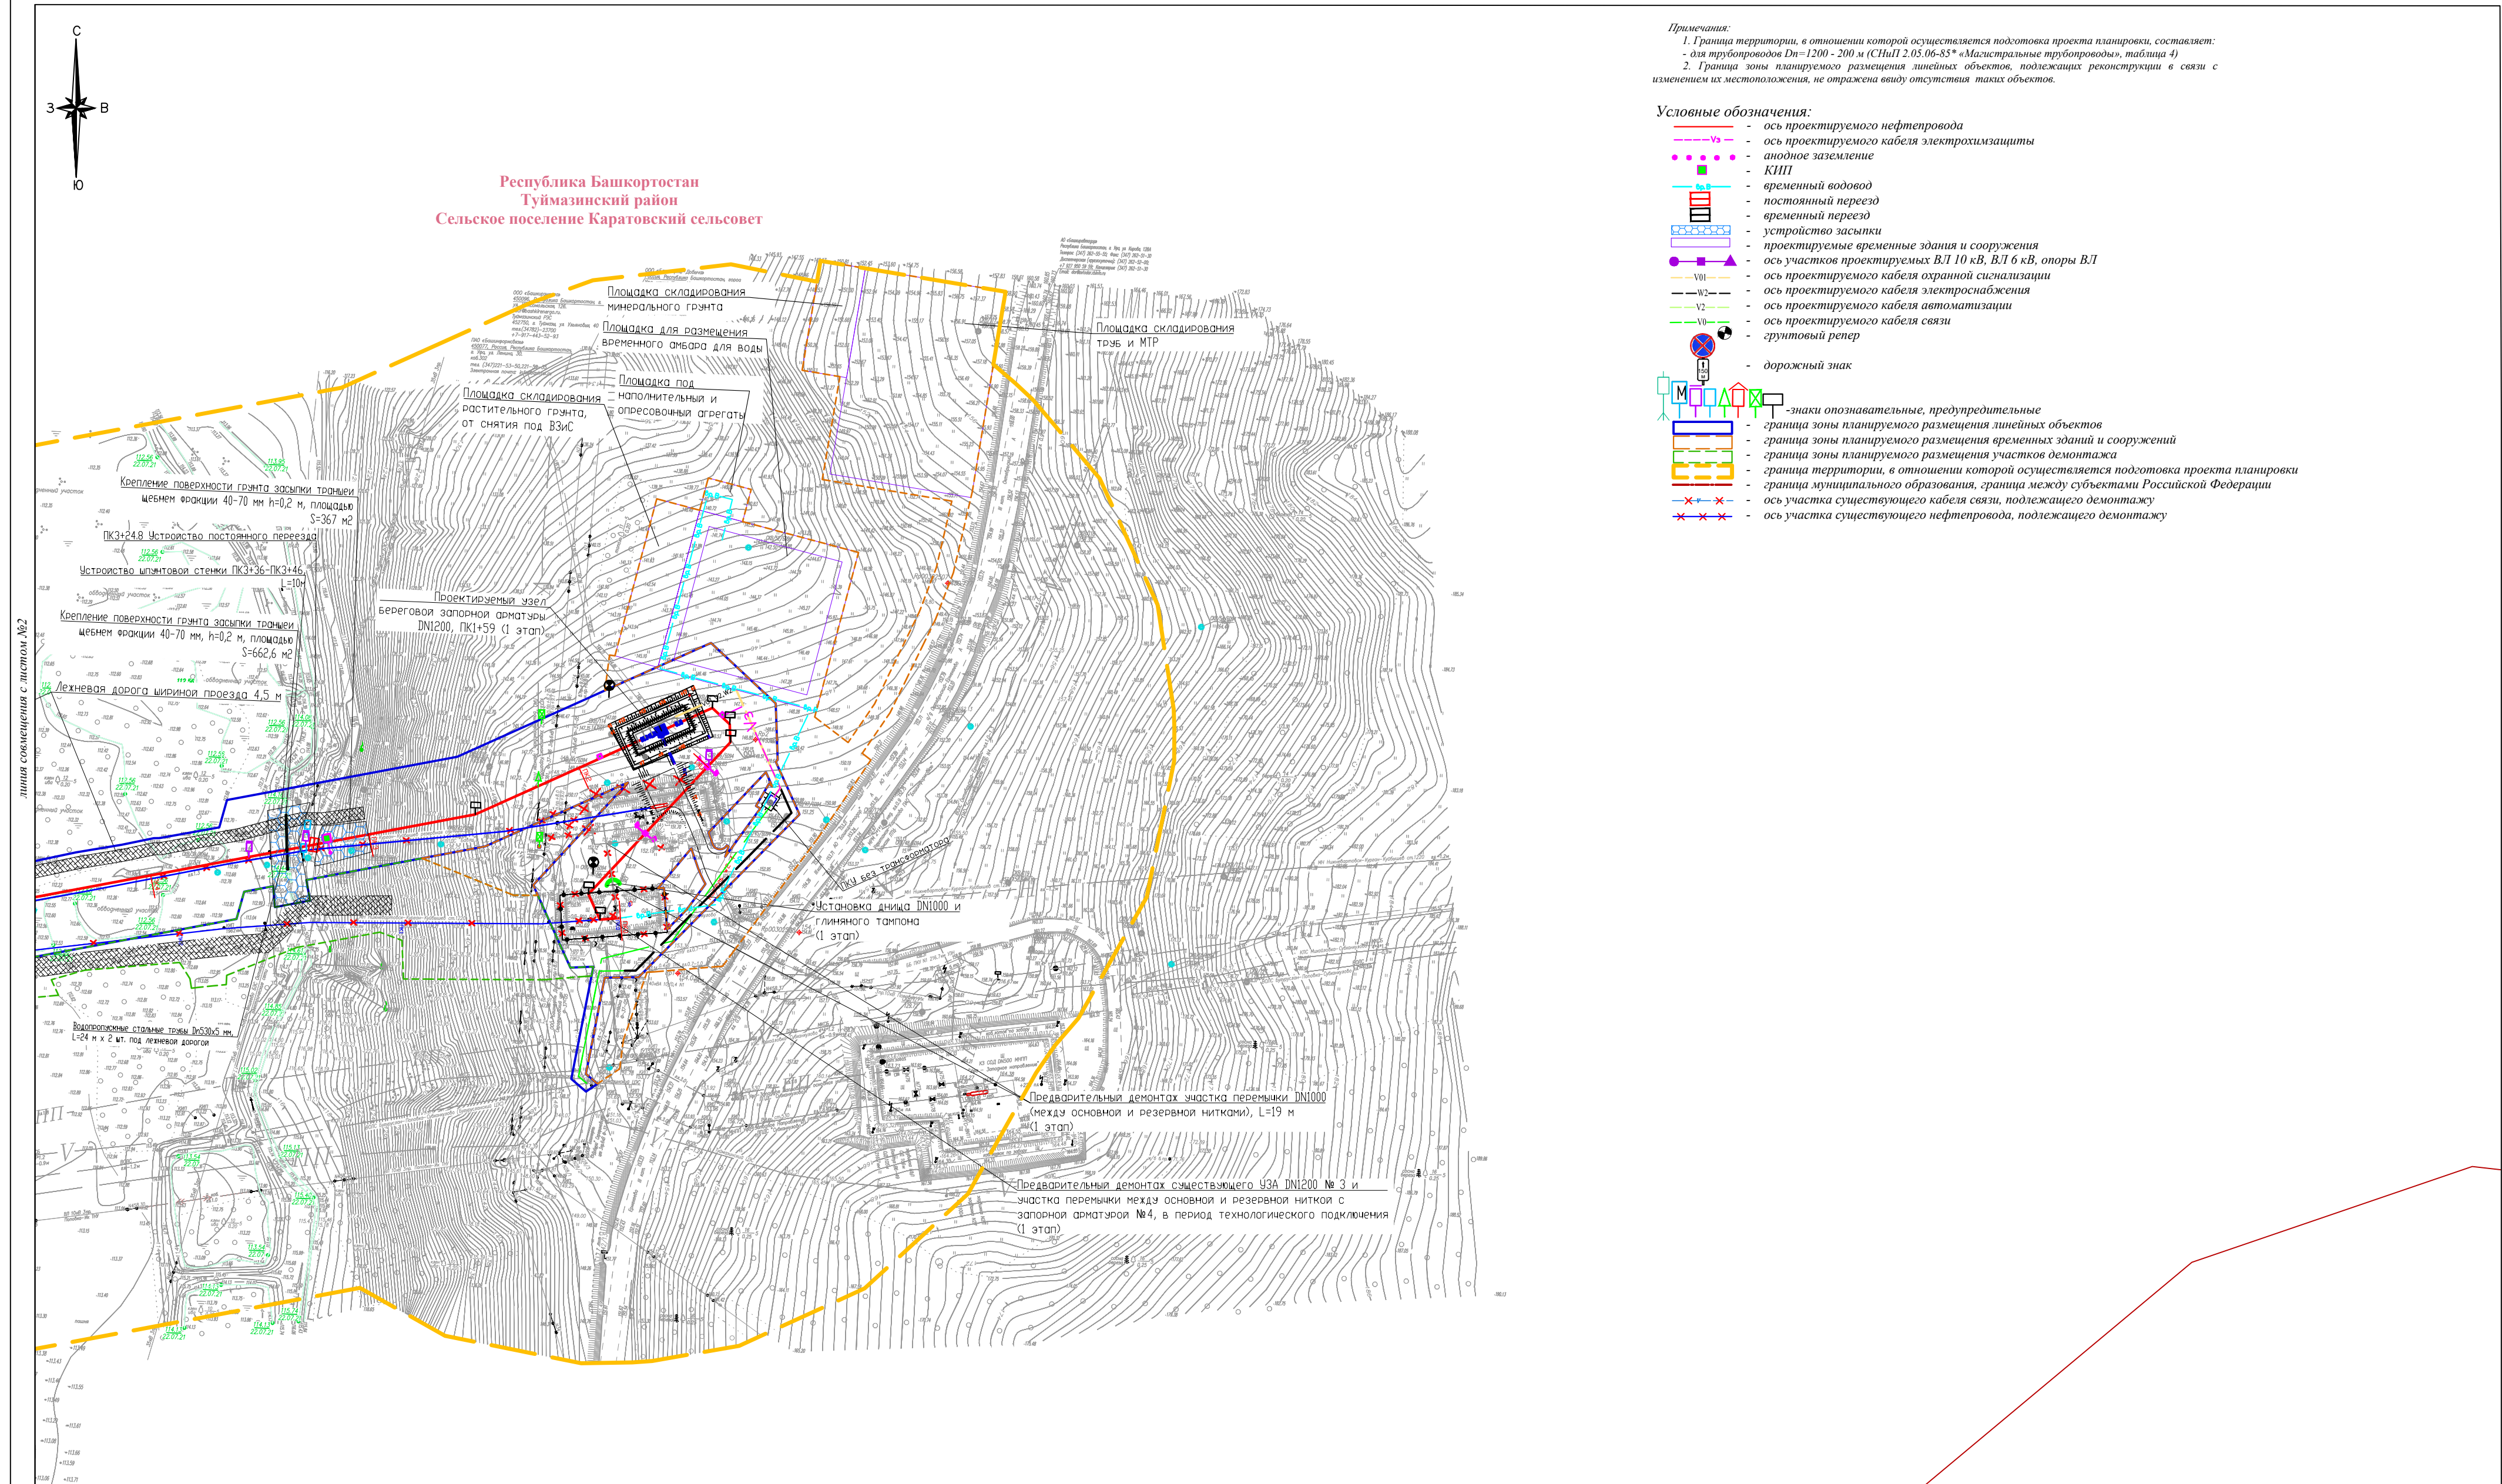


Система координат: МСК-02
Система высот: Балтийская 1977 г.

Схема расположения листов

3	2	1
---	---	---

						АО «Транснефть - Приволга»				
						Проект планировки и межевания территории для размещения объекта трубопроводного транспорта федерального значения «Магистральный нефтепровод «Нижневартовск - Курган - Кузбасское» ДУ-200 ППМТ р. Ик (основная нитка), 1962км. Бузуруканское РНУ. Реконструкция				
Должность	Фамилия И.О.	Подпись	Дата			Республика Башкортостан, Туймазинский район; Республика Татарстан, Бавлинский муниципальный район		стадия	лист	листов
Составил	Шагалея О.Ю.		05.24					ППМТ	1	3
Ген. директор	Стрельцов А.И.		05.24			Схема конструктивных и планировочных решений Масштаб 1:2000		ООО "ПЦЗК" 2024 год		

Проект планировки и межевания территории для размещения объекта трубопроводного транспорта федерального значения
«Магистральный нефтепровод «Нижнеуртовск - Курган - Куйбышев» Ду1200 ППМН р. Ик (основная нитка), 1962км. Бугурусланское РНУ. Реконструкция
Схема конструктивных и планировочных решений

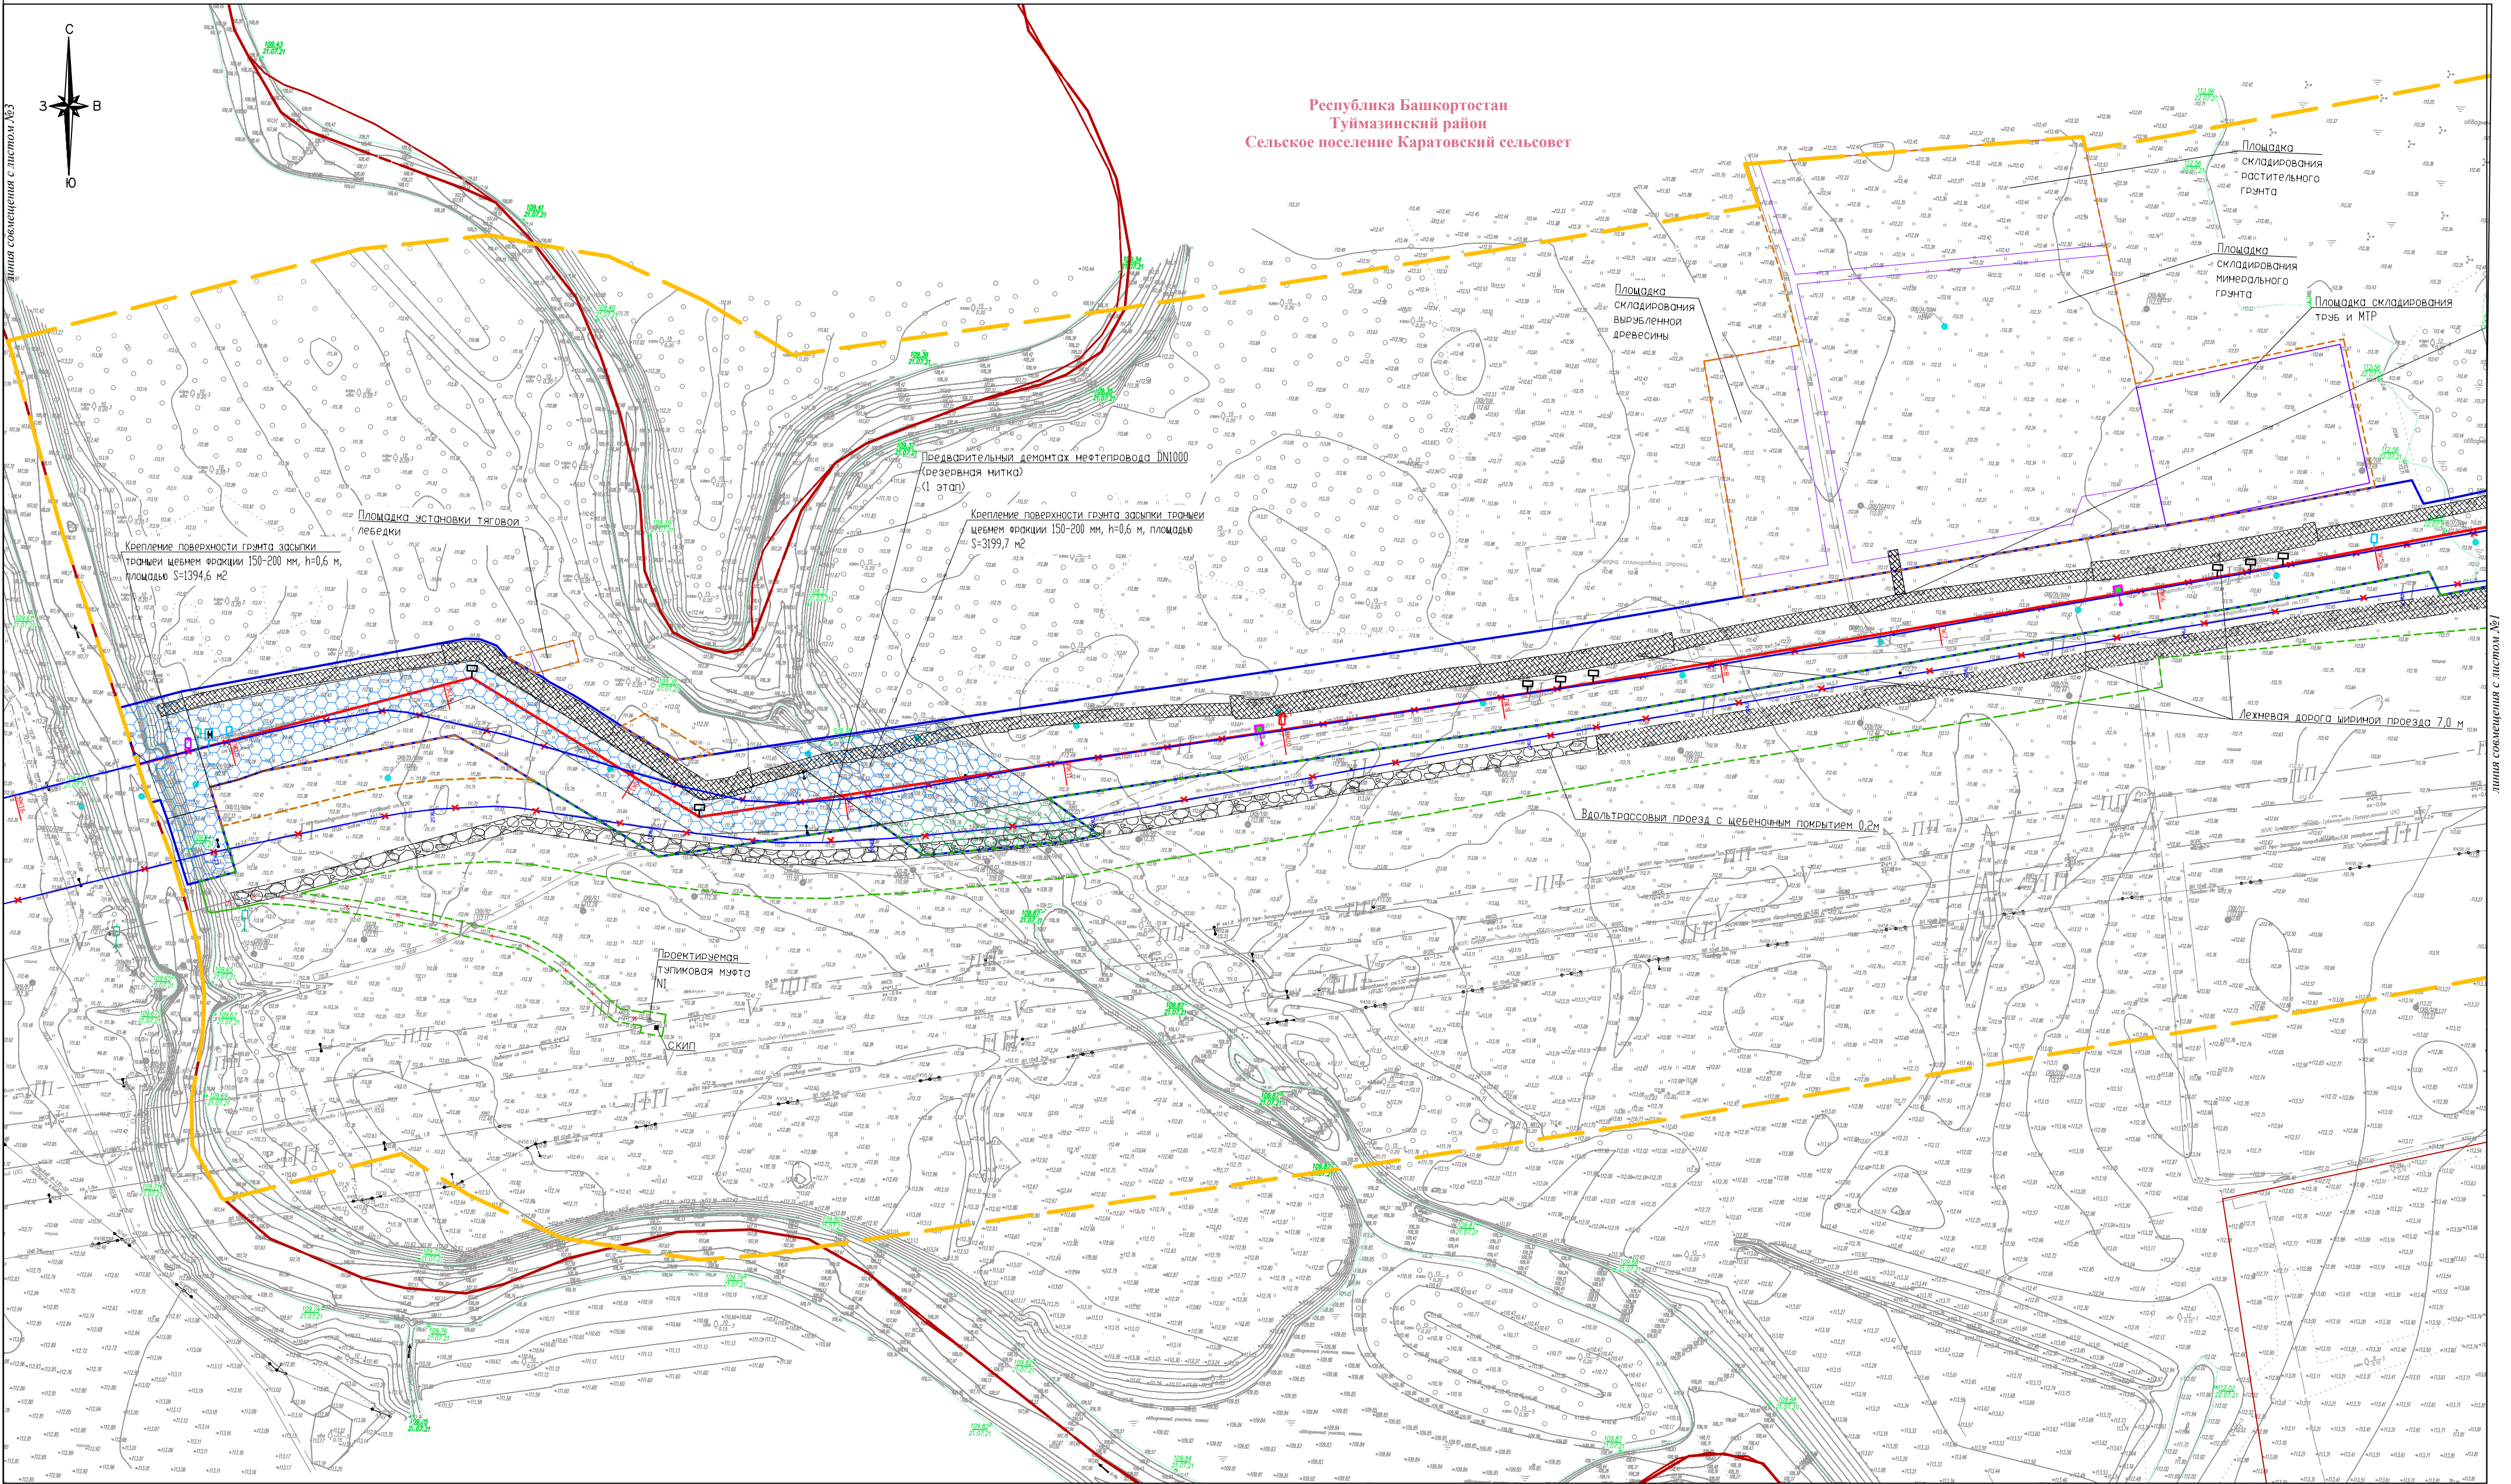

* Условные знаки и примечания представлены на Листе 1 Схемы конструктивных и планировочных решений

Система координат: МСК-02, МСК-16
Система высот: Балтийская 1977 г.


Схема расположения листов



Должность	Фамилия И.О.	Подпись	Дата
Составил	Шагайкин О.Ю.		05.24
Ген. директор	Стрельцов А.И.		05.24

АО «Транснефть - Приволжье»		
Проект планировки и межевания территории для размещения объекта трубопроводного транспорта федерального значения «Магистральный нефтепровод «Нижнеуртовск - Курган - Куйбышев» Ду1200 ППМН р. Ик (основная нитка), 1962км. Бугурусланское РНУ. Реконструкция		
Республика Башкортостан, Туймазинский район; Республика Татарстан, Бавлгийский муниципальный район	стация	лист
	ППМТ	2
Схема конструктивных и планировочных решений Масштаб 1:2000	ООО "ПЦЗК" 2024 год	


Проект планировки и межевания территории для размещения объекта трубопроводного транспорта федерального значения
«Магистральный нефтепровод «Нижнеартовск - Курган - Куйбышев» Ду1200 ППМН р. Ик (основная нитка), 1962км. Бугурусланское РНУ. Реконструкция
Схема конструктивных и планировочных решений

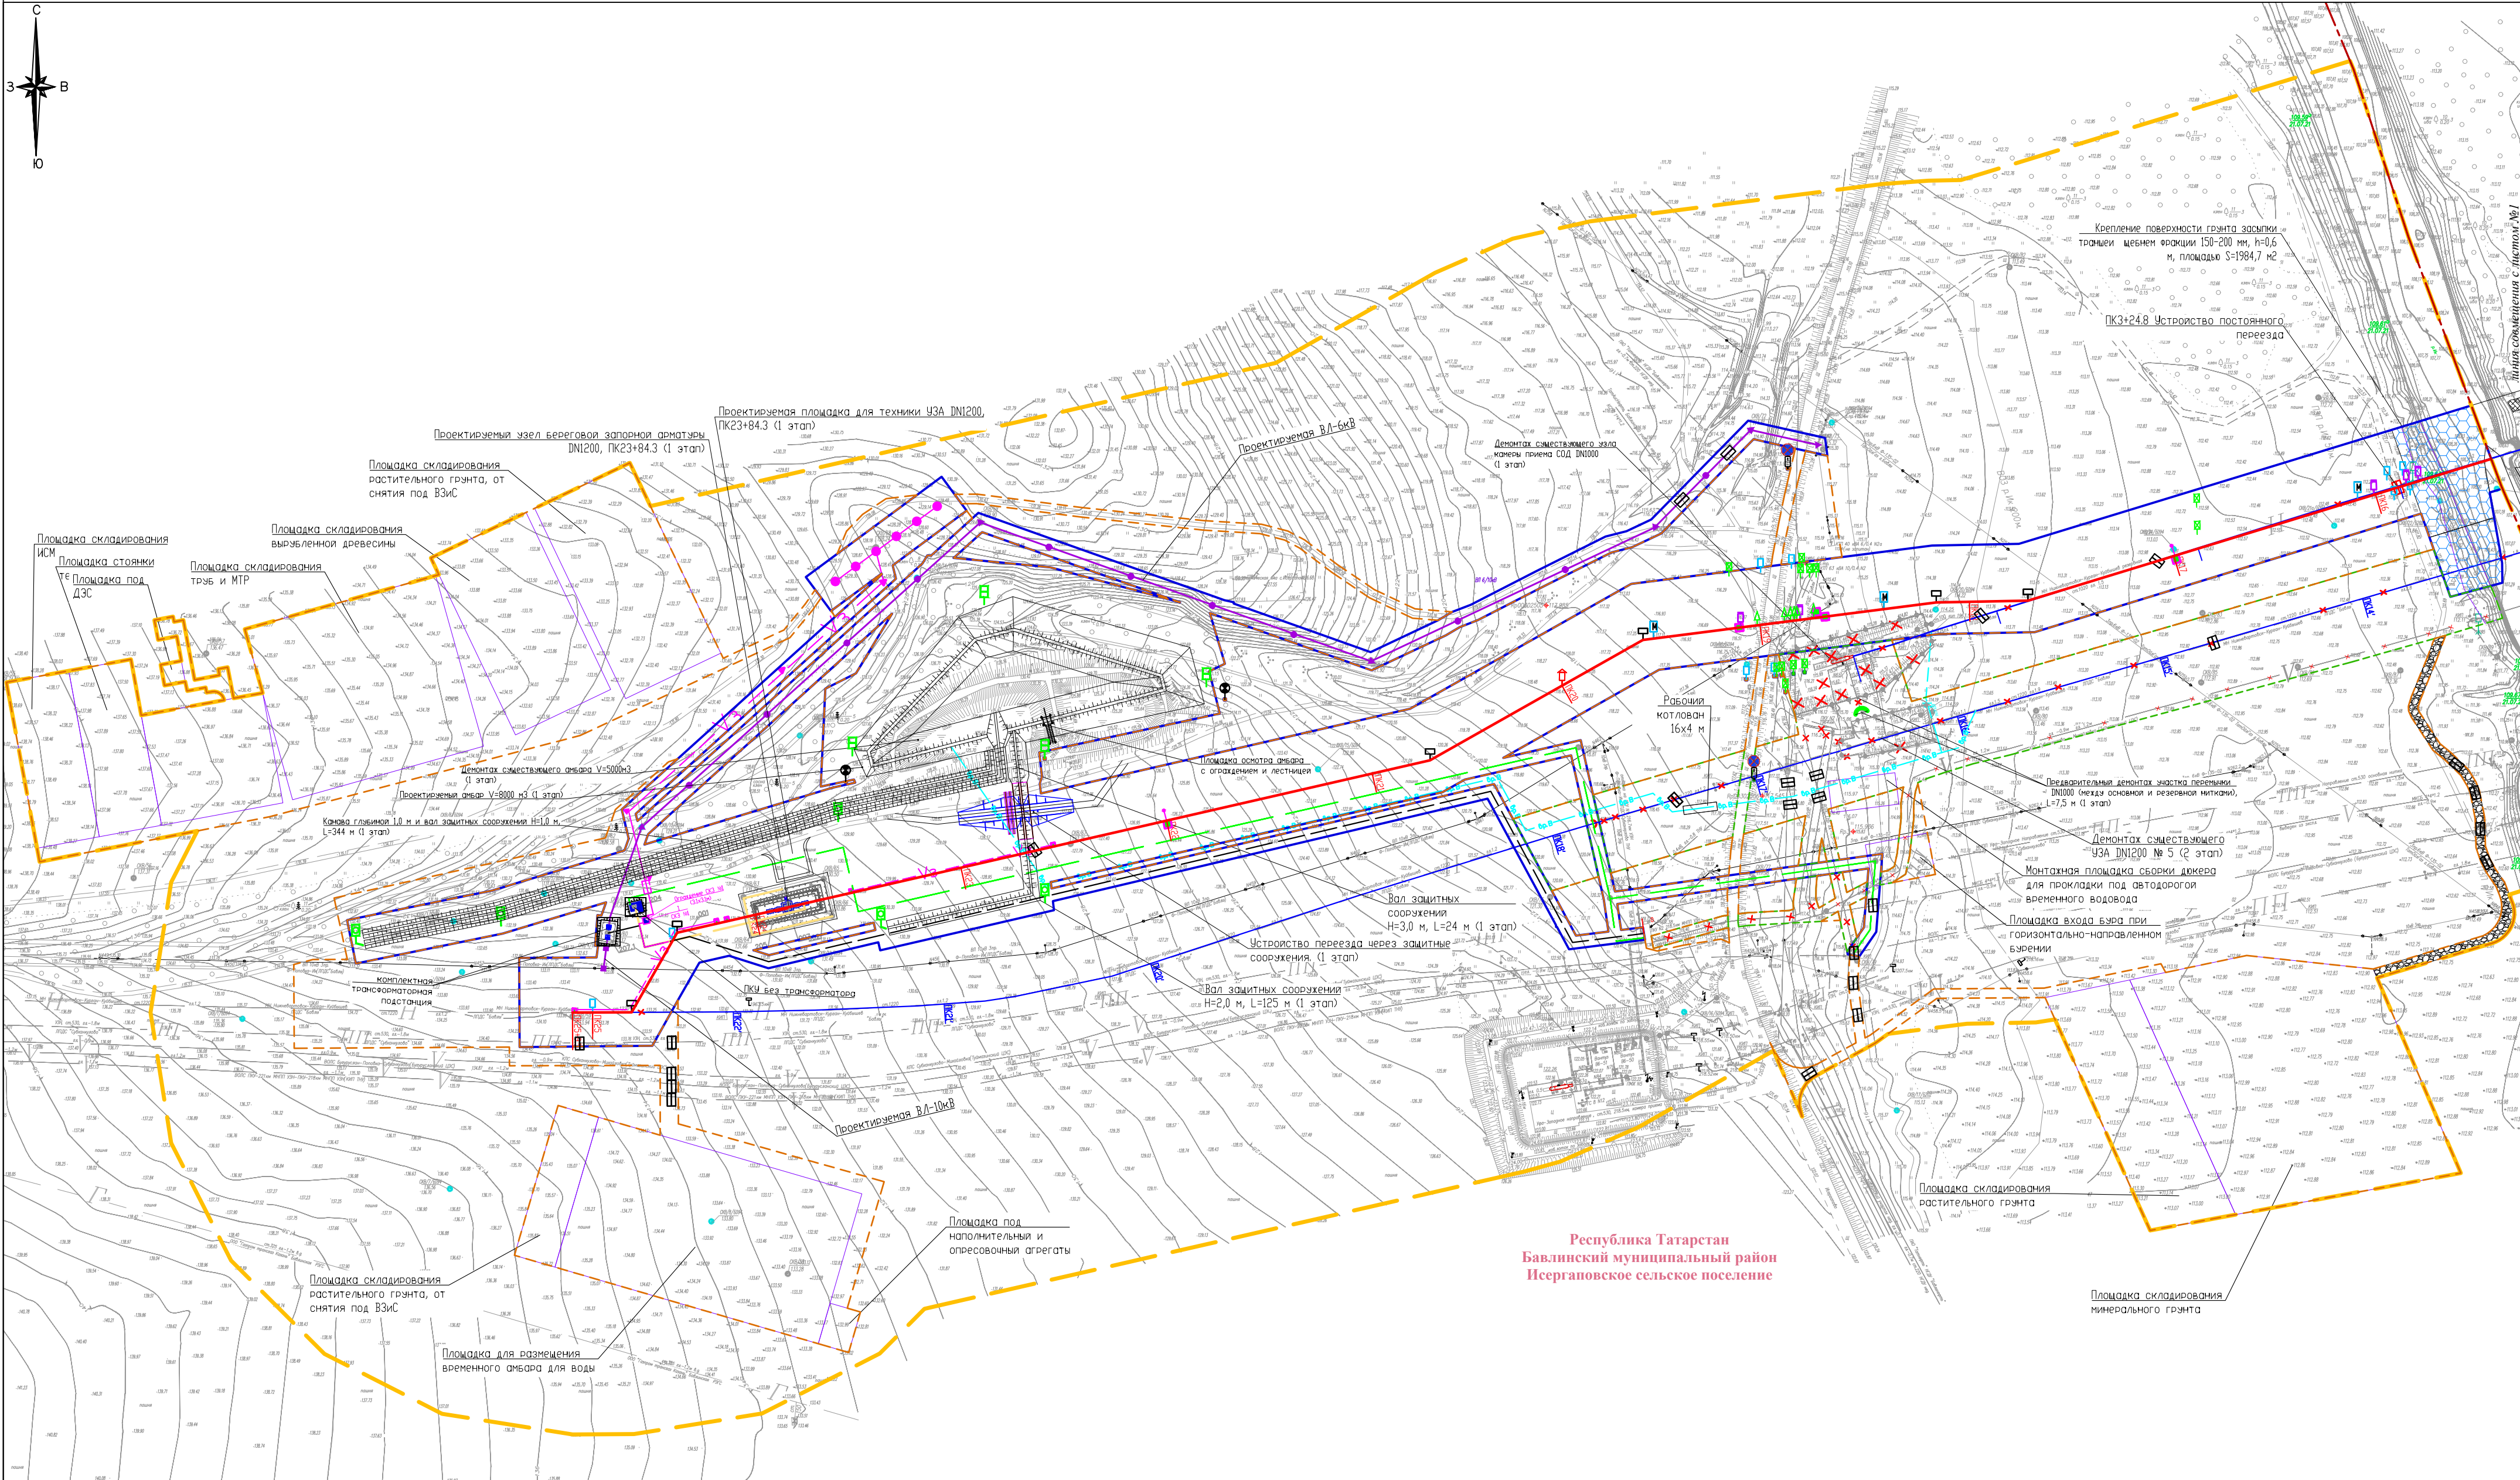

* Условные знаки и примечания представлены на Листе 1 Схемы конструктивных и планировочных решений

Система координат: МСК-16
Система высот: Балтийская 1977 г.

Схема расположения листов

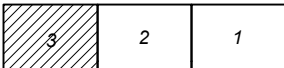

АО «Транснефть - Приволжье»			
Проект планировки и межевания территории для размещения объекта трубопроводного транспорта федерального значения «Магистральный нефтепровод «Нижнеартовск - Курган - Куйбышев» Ду1200 ППМН р. Ик (основная нитка), 1962км. Бугурусланское РНУ. Реконструкция			
Должность Составил Ген. директор	Фамилия И.О. Шаганя О.Ю. Стрельцов А.И.	Подпись Дата 05.24 05.24	Дата 05.24
Республика Башкортостан, Туймазинский район; Республика Татарстан, Бавлинский муниципальный район		стадия ПМТ	лист 3
Схема конструктивных и планировочных решений Масштаб 1:2000		ООО "ПЦЭК" 2024 год	