

«УТВЕРЖДЕНО
приказом Минэнерго России
от «___» _____ 20__ г. № _____»

Документация по планировке территории
для размещения объекта трубопроводного транспорта федерального значения
«Магистральный нефтепровод «Нижневартовск - Курган - Куйбышев» Ду1200
ППМН р. Ик (основная нитка), 1962км. Бугурусланское РНУ. Реконструкция»

Проект планировки и межевания территории

Том 6

**Основная часть проекта межевания территории.
Чертежи межевания территории**

Нижний Новгород 2024 г.

**Общество с ограниченной ответственностью
«Приволжский центр земельного кадастра» (ООО «ПЦЗК»)**

**Заказчик: Акционерное общество «Транснефть - Приволга»
(АО «Транснефть - Приволга»)**

Местоположение: Республика Башкортостан, Туймазинский район,
сельское поселение Каратовский сельсовет; Республика Татарстан, Бавлинский
муниципальный район, Исергаповское сельское поселение

**Наименование объекта в соответствии с программой
АО «Транснефть - Приволга»:**
«Магистральный нефтепровод «Нижевартовск - Курган - Куйбышев» Ду1200
ППМН р. Ик (основная нитка), 1962км. Бугурусланское РНУ. Реконструкция»

Документация по планировке территории для размещения проектируемого объекта
Проект планировки и межевания территории

Том 6

**Основная часть проекта межевания территории.
Чертежи межевания территории**

Генеральный директор ООО «ПЦЗК»



А.И.Стрельцов

Нижний Новгород 2024 г.

СОСТАВ ПРОЕКТА

Том 1. Основная часть проекта планировки территории. Положение о размещении объекта (объектов) трубопроводного транспорта.

Том 2. Основная часть проекта планировки территории. Графическая часть.

Том 3. Материалы по обоснованию проекта планировки территории.

Пояснительная записка.

Том 4. Материалы по обоснованию проекта планировки территории. Графическая часть.

Том 5. Основная часть проекта межевания территории. Текстовая часть.


Том 6. Основная часть проекта межевания территории. Чертежи межевания территории.

Том 7. Материалы по обоснованию проекта межевания территории.

СОДЕРЖАНИЕ

Чертеж межевания территории, Масштаб 1:2000	5
---	---

Проект планировки и межевания территории для размещения объекта трубопроводного транспорта федерального значения
«Магистральный нефтепровод «Нижевартовск - Курган - Куйбышев», Ду1200 ППМН р. Ик (основная нитка), 1962км. Бугурусланское РНУ. Реконструкция»
Чертеж межевания территории

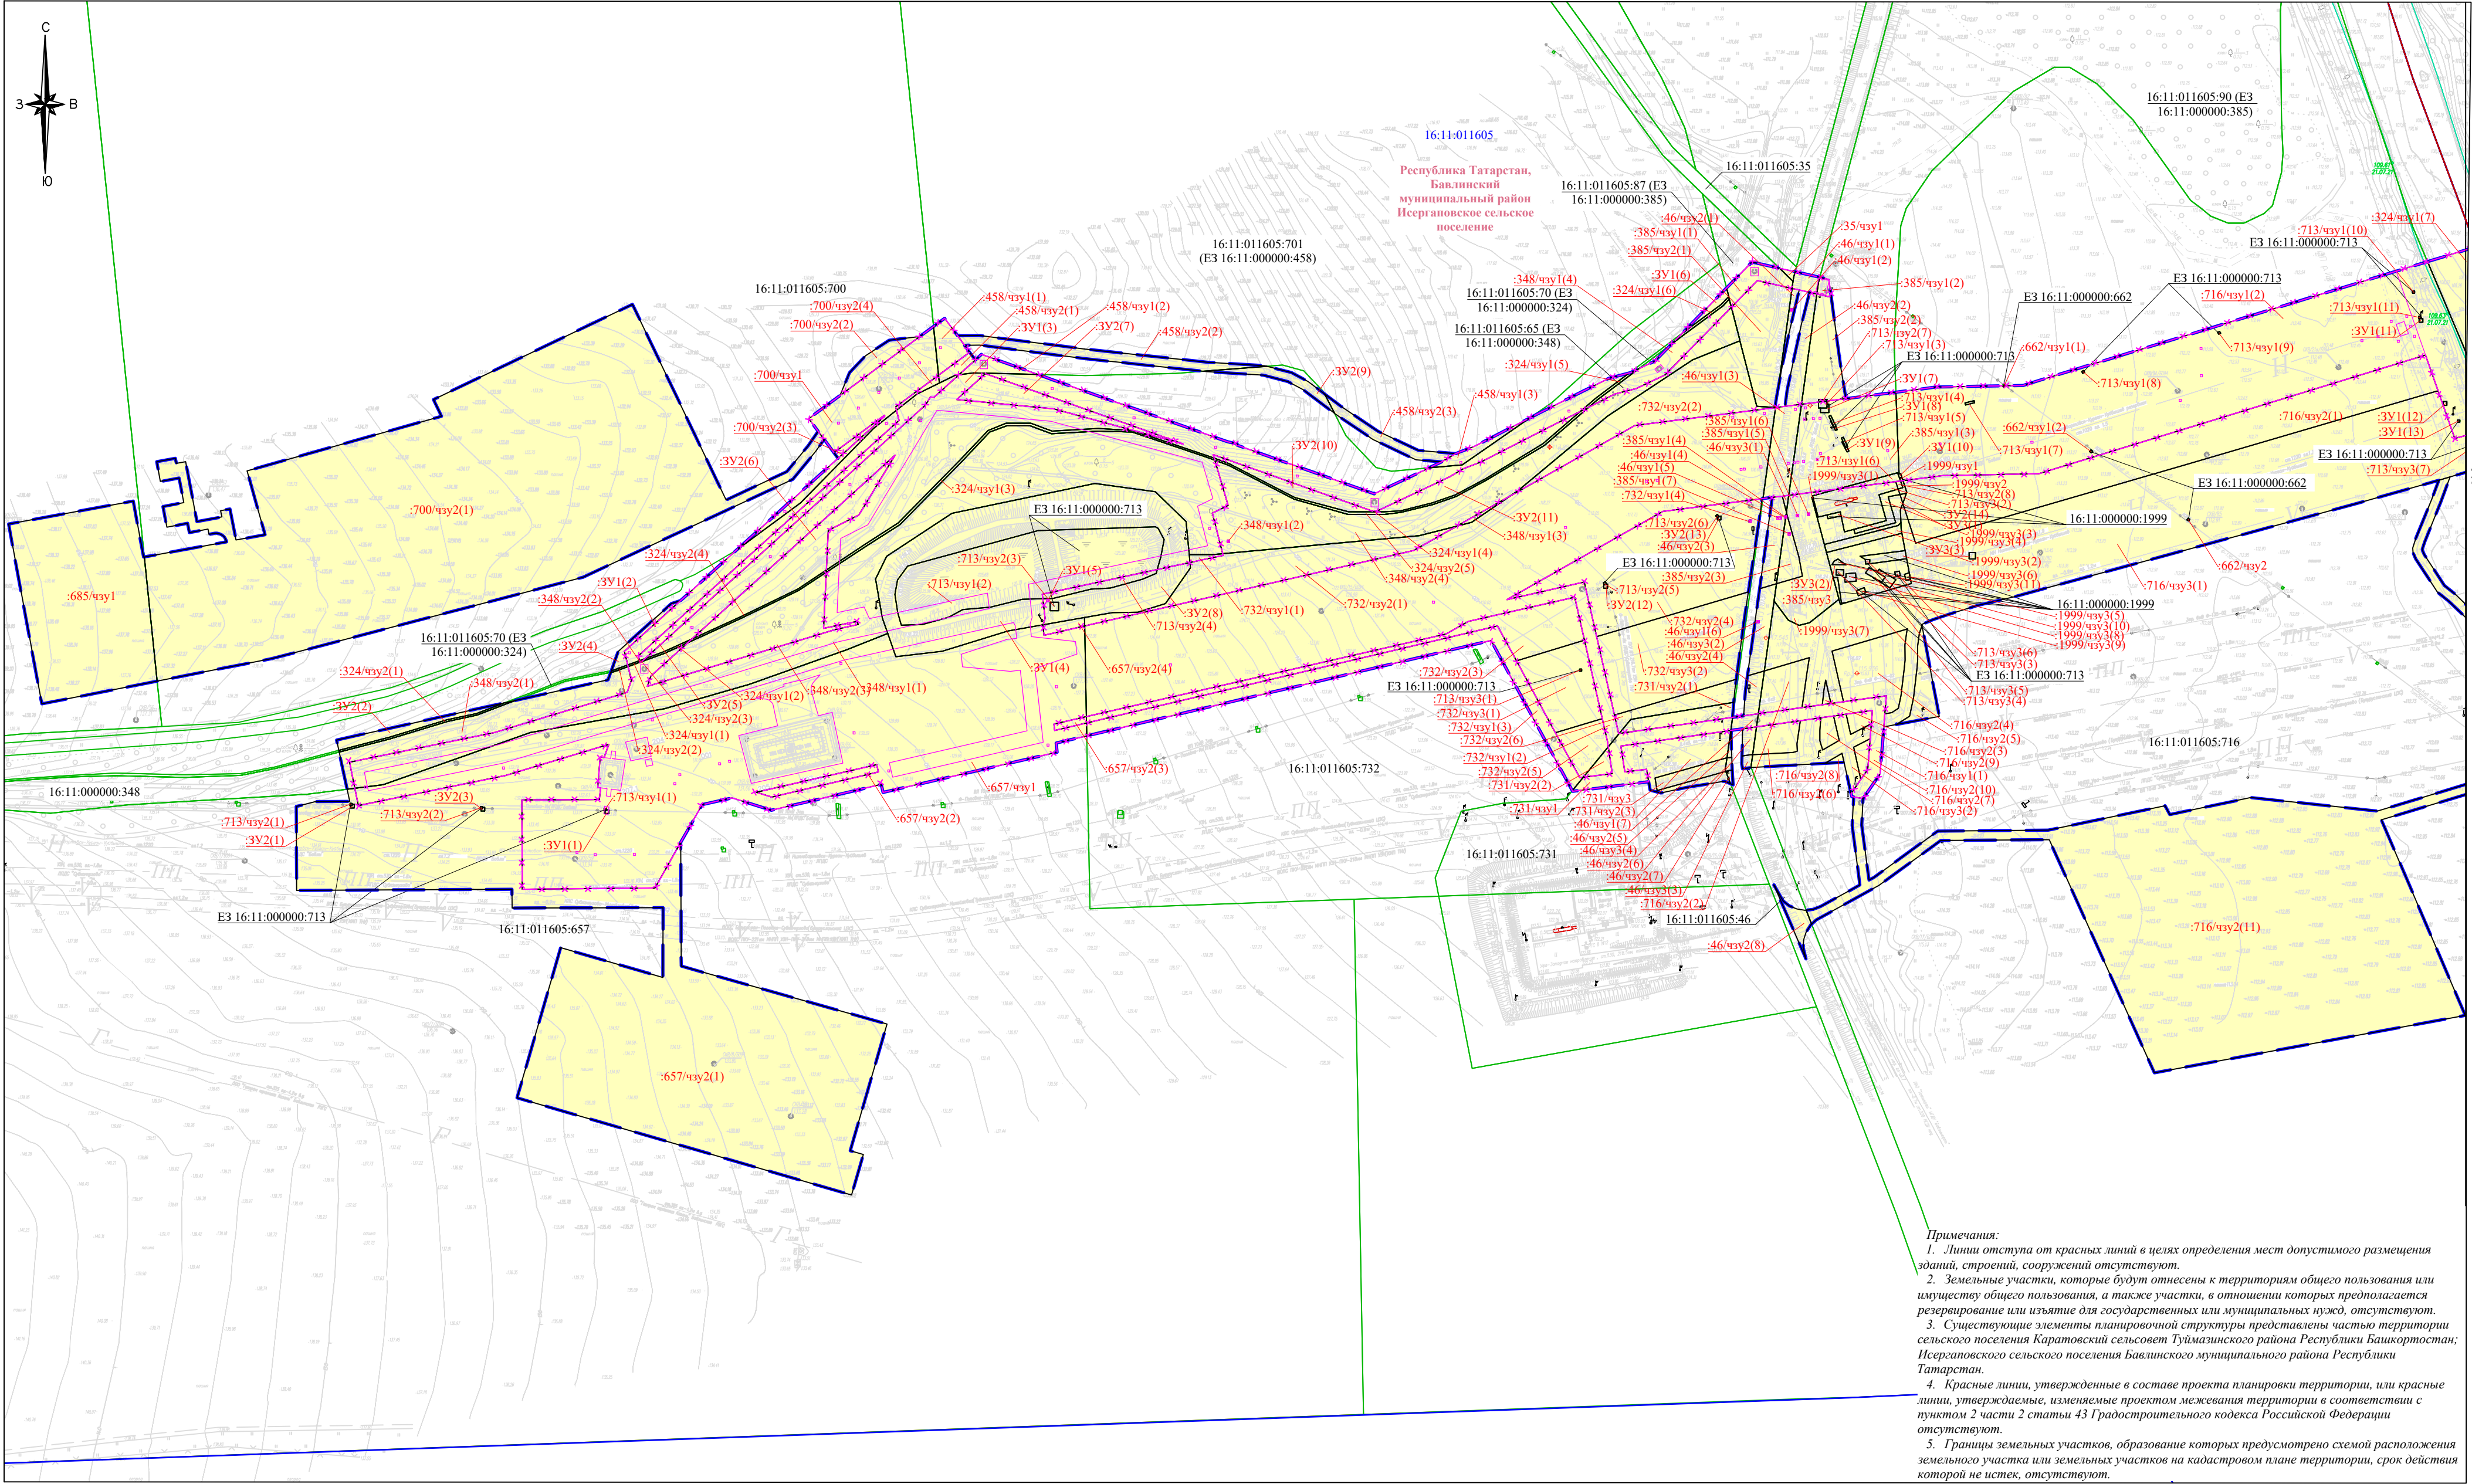

Примечания:
1. Линии отступа от красных линий в целях определения мест допустимого размещения зданий, строений, сооружений отсутствуют.
2. Земельные участки, которые будут отнесены к территориям общего пользования или имуществу общего пользования, а также участки, в отношении которых предполагается резервирование или изъятие для государственных или муниципальных нужд, отсутствуют.
3. Существующие элементы планировочной структуры представлены частью территории сельского поселения Каратовский сельсовет Туймазинского района Республики Башкортостан; Исергаповского сельского поселения Бавлинского муниципального района Республики Татарстан.
4. Красные линии, утвержденные в составе проекта планировки территории, или красные линии, утверждаемые, изменяемые проектом межевания территории в соответствии с пунктом 2 части 2 статьи 43 Градостроительного кодекса Российской Федерации отсутствуют.
5. Границы земельных участков, образование которых предусмотрено схемой расположения земельного участка или земельных участков на кадастровом плане территории, срок действия которой не истек, отсутствуют.

- Условные обозначения:
- граница муниципального образования, граница между субъектами Российской Федерации
 - границы и условный номер образуемых земельных участков (частей земельных участков);
 - границы и кадастровый номер земельных участков, учтенных в ЕГРН;
 - номер и граница кадастрового квартала;
 - границы территорий под проектируемыми наземными объектами
 - граница территории, применительно к которой осуществляется подготовка проекта межевания
- Элементы планировочной структуры
- Планируемые:
- территория, предназначенная для размещения линейного объекта


Система координат: МСК-16
Система высот: Балтийская 1977 г.

Схема расположения листов



				АО «Транснефть - Приволга»		
				Проект планировки и межевания территории для размещения объекта трубопроводного транспорта федерального значения «Магистральный нефтепровод «Нижевартовск - Курган - Куйбышев», Ду1200 ППМН р. Ик (основная нитка), 1962км. Бугурусланское РНУ. Реконструкция»		
Должность	Фамилия И.О.	Подпись	Дата	Республика Башкортостан, Туймазинский район; Республика Татарстан, Бавлинский муниципальный район	стадия	лист
Ген. директор	Стрельцов А.И.		06.24		ИПМТ	1
Составил	Радваев А.И.		06.24			3
				Чертеж межевания территории Масштаб 1:2000	ООО «ПЦЗК» 2024 год	

Проект планировки и межевания территории для размещения объекта трубопроводного транспорта федерального значения
«Магистральный нефтепровод «Нижнеарттовск - Курган - Куйбышев», Ду1200 ППМН р. Ик (основная нитка), 1962км. Бугурусланское РНУ. Реконструкция»
Чертеж межевания территории

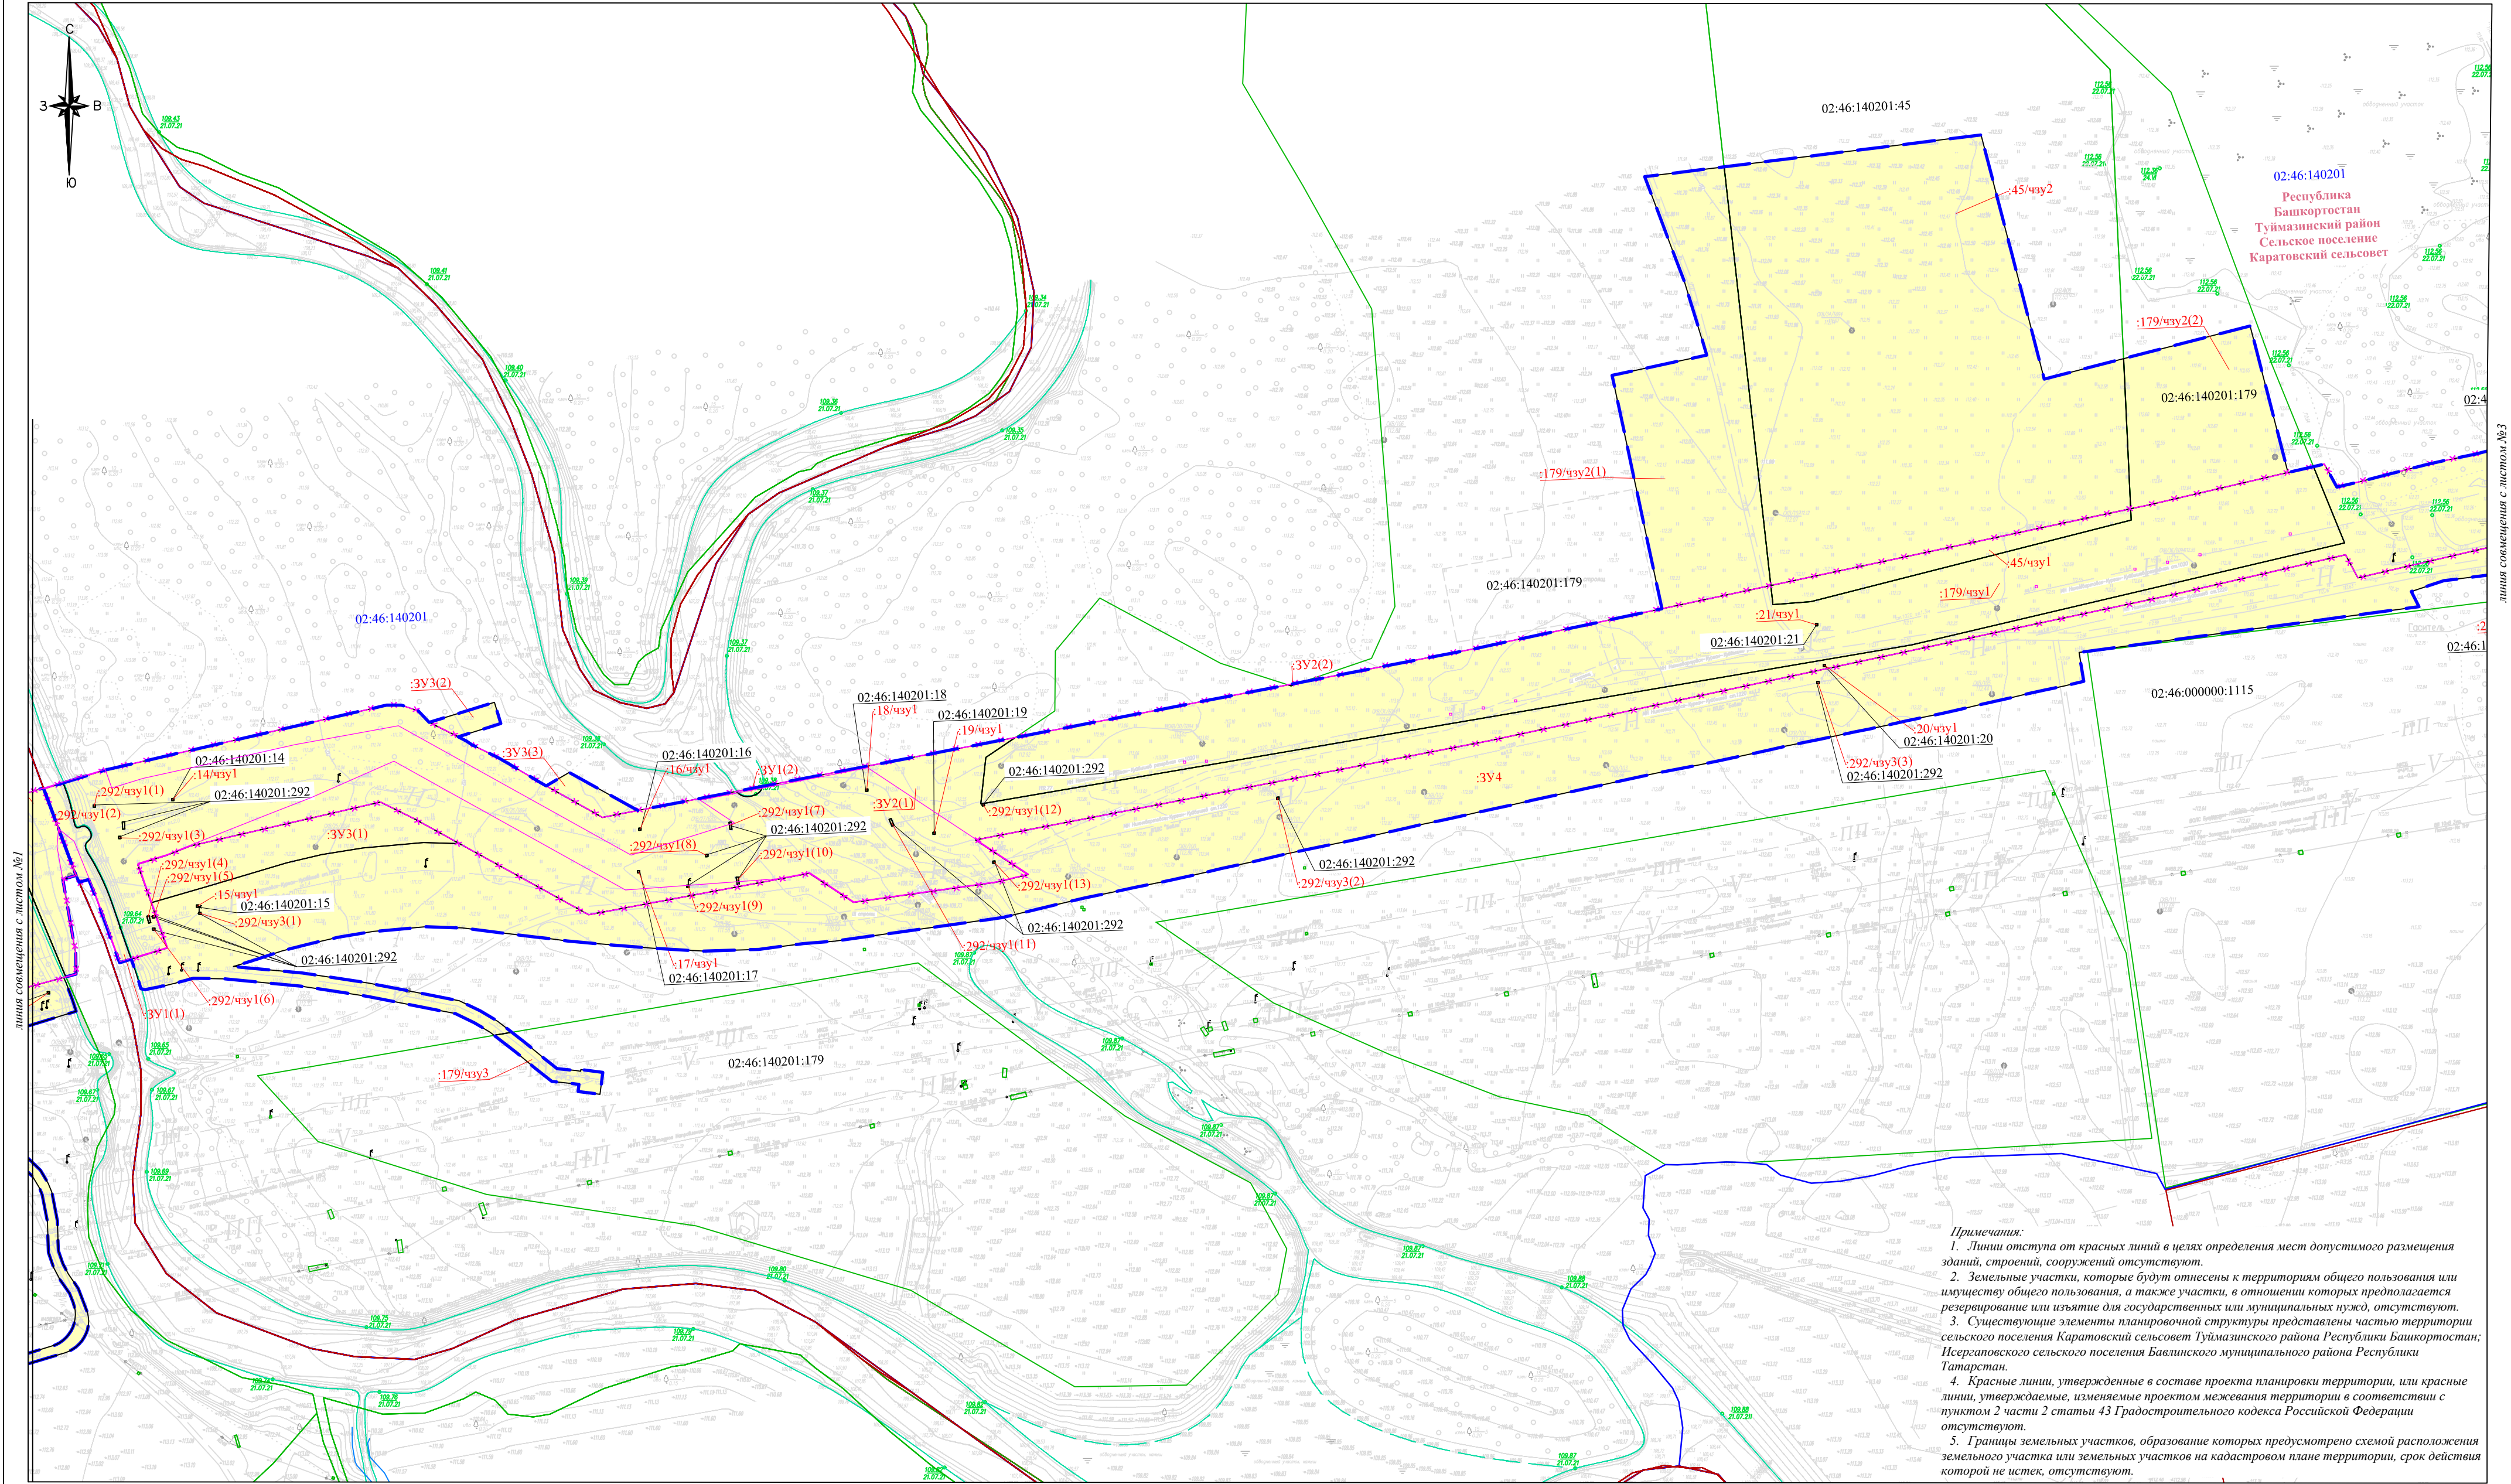

линия совмещения с листом №1

линия совмещения с листом №3

Примечания:
1. Линии отступов от красных линий в целях определения мест допустимого размещения зданий, строений, сооружений отсутствуют.
2. Земельные участки, которые будут отнесены к территориям общего пользования или имуществу общего пользования, а также участки, в отношении которых предполагается резервирование или изъятие для государственных или муниципальных нужд, отсутствуют.
3. Существующие элементы планировочной структуры представлены частью территории сельского поселения Каратовский сельсовет Туямзинского района Республики Башкортостан; Исергатовского сельского поселения Бавлинского муниципального района Республики Татарстан.
4. Красные линии, утвержденные в составе проекта планировки территории, или красные линии, утверждаемые, изменяемые проектом межевания территории в соответствии с пунктом 2 части 2 статьи 43 Градостроительного кодекса Российской Федерации отсутствуют.
5. Границы земельных участков, образование которых предусмотрено схемой размещения земельного участка или земельных участков на кадастровом плане территории, срок действия которой не истек, отсутствуют.

- Условные обозначения:
- граница муниципального образования, граница между субъектами Российской Федерации
 - границы и условный номер образуемых земельных участков (частей земельных участков);
 - границы и кадастровый номер земельных участков, учтенных в ЕГРН;
 - номер и граница кадастрового квартала;
 - границы территорий под проектируемыми наземными объектами
 - граница территории, применительно к которой осуществляется подготовка проекта межевания
- Элементы планировочной структуры
- Планируемые:
- территория, предназначенная для размещения линейного объекта


Система координат: МСК-02, МСК-16
Система высот: Балтийская 1977 г.

Схема расположения листов



АО «Транснефть - Приволга»

			Проект планировки и межевания территории для размещения объекта трубопроводного транспорта федерального значения «Магистральный нефтепровод «Нижнеарттовск - Курган - Куйбышев», Ду1200 ППМН р. Ик (основная нитка), 1962км. Бугурусланское РНУ. Реконструкция»		
Должность	Фамилия И.О.	Подпись	Дата	Республика Башкортостан, Туямзинский район; Республика Татарстан, Бавлинский муниципальный район	стадия
Ген. директор	Стрельцов А.И.		06.24		лист
Составил	Радченко А.И.		06.24		листов
					2
					3
Чертеж межевания территории Масштаб 1:2000				ООО «ПЦЗК» 2024 год	

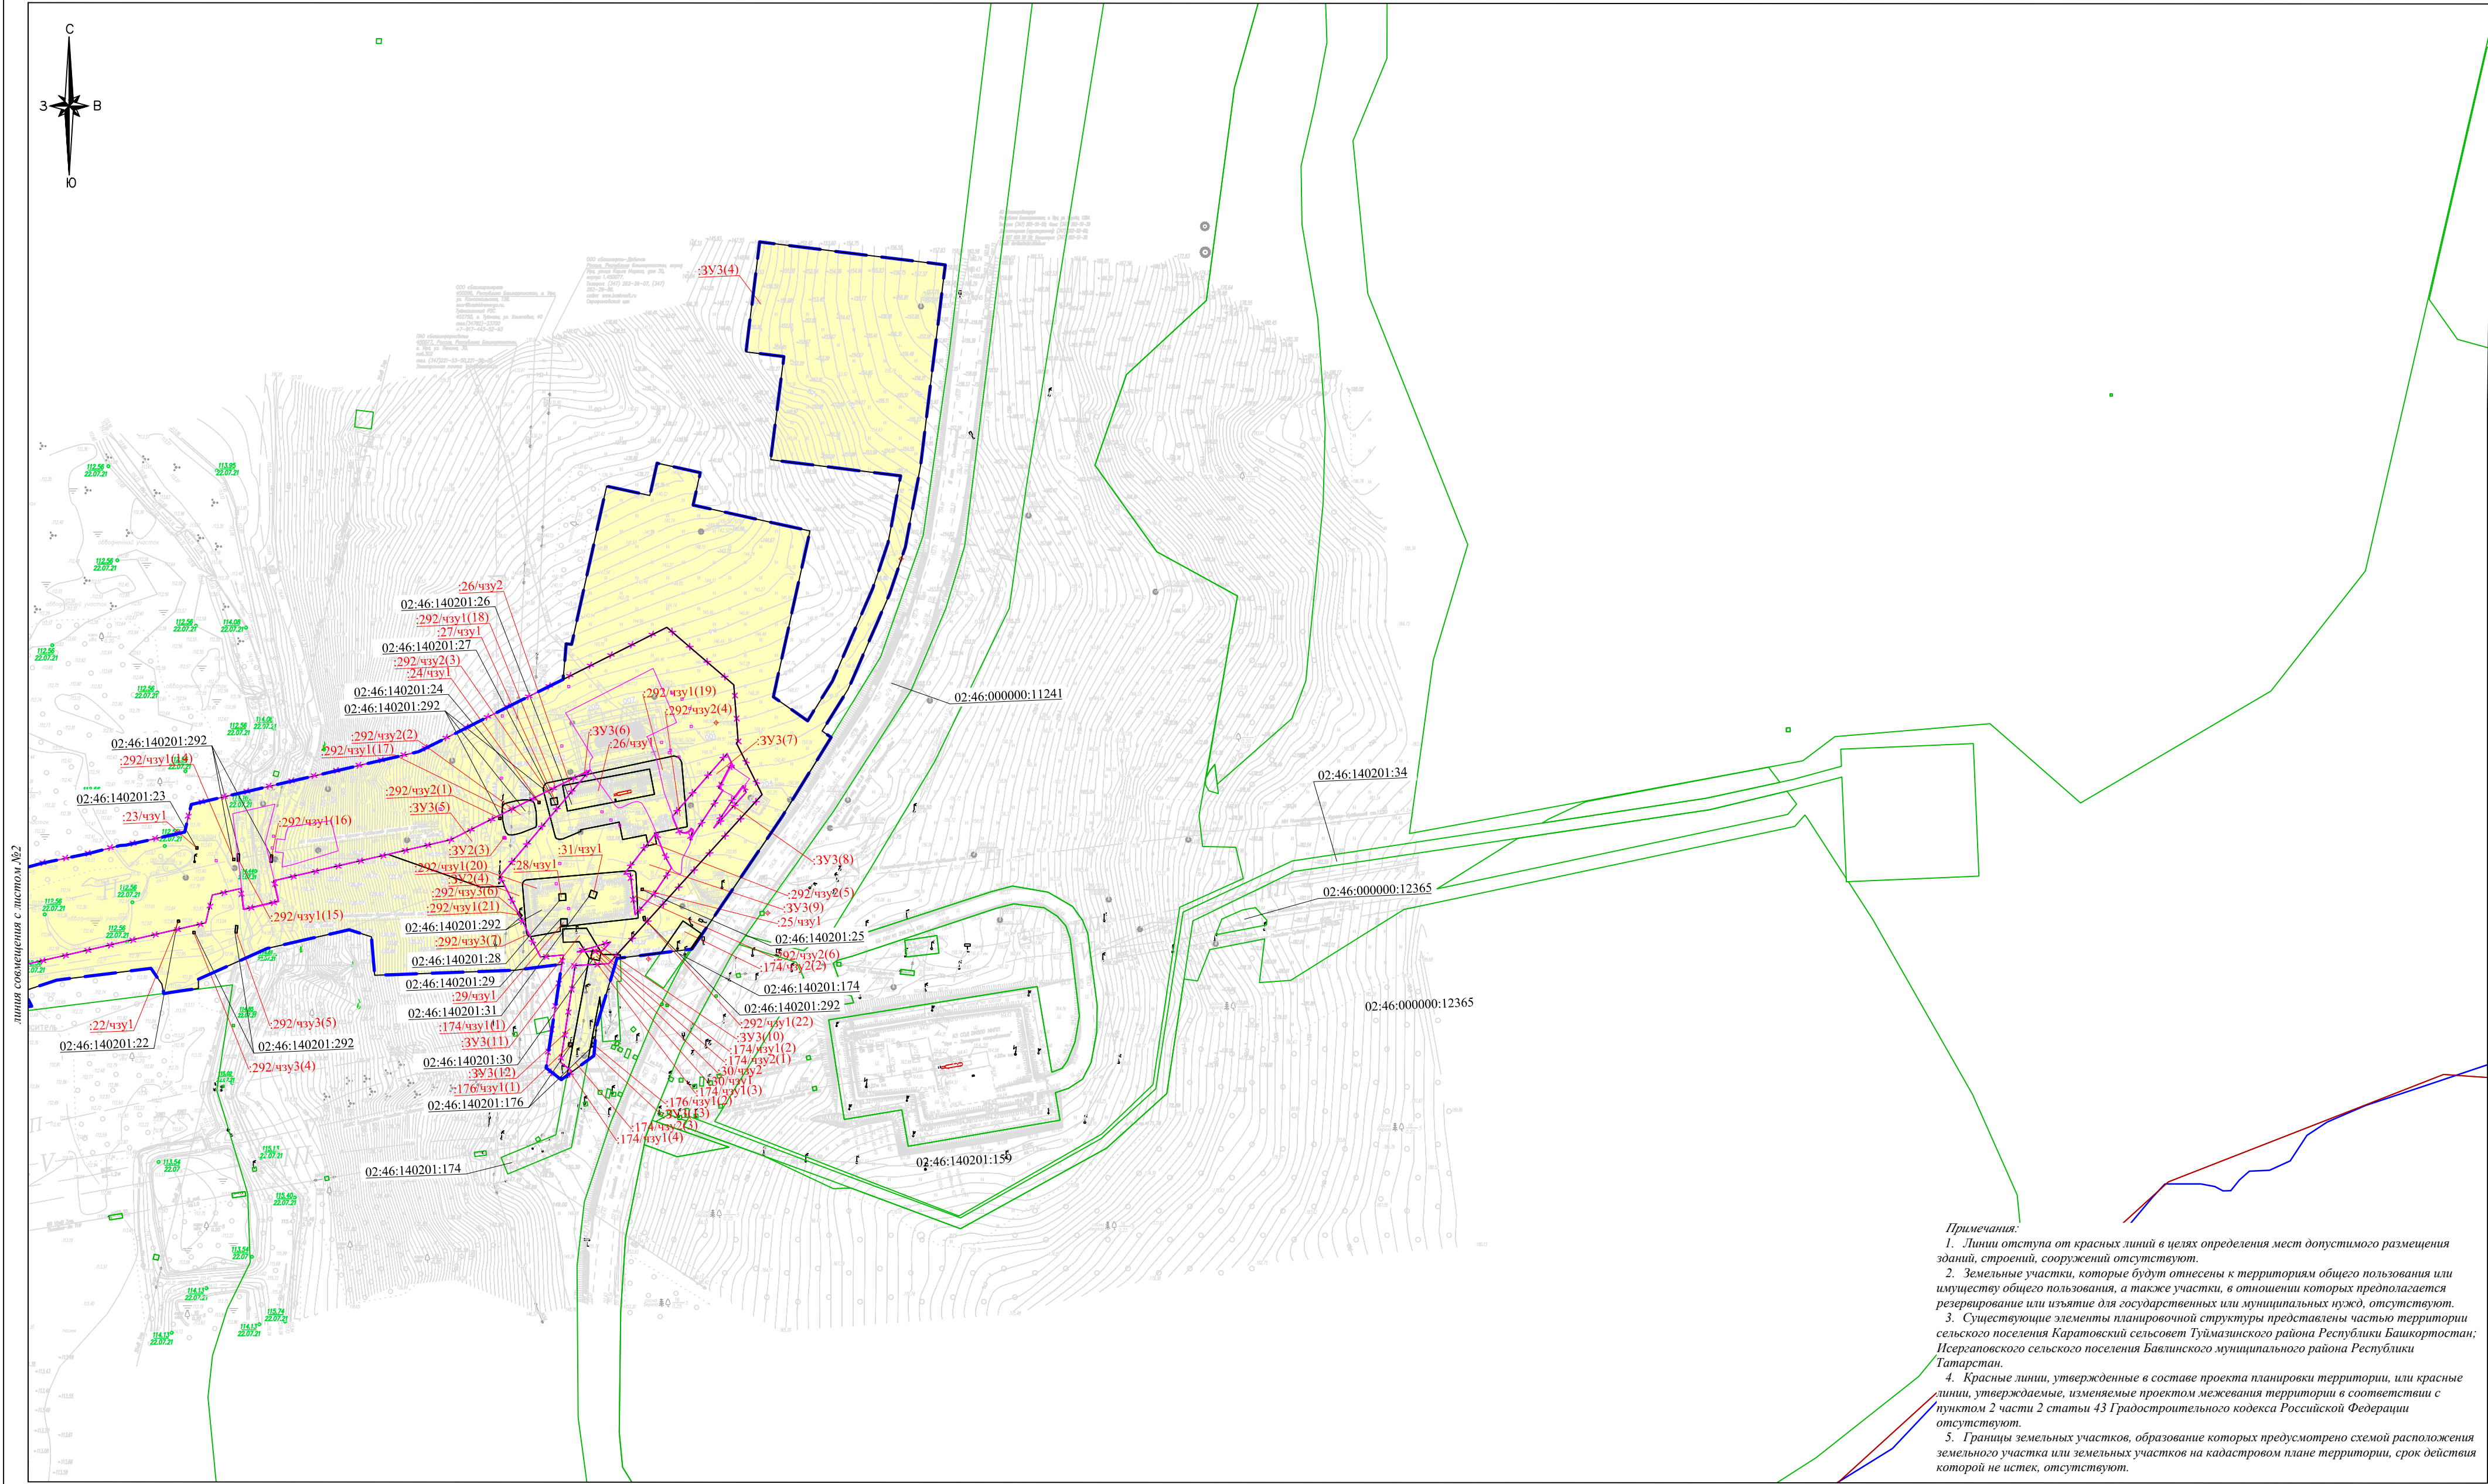


Примечания:
1. Линии отступа от красных линий в целях определения мест допустимого размещения зданий, строений, сооружений отсутствуют.
2. Земельные участки, которые будут отнесены к территориям общего пользования или имуществу общего пользования, а также участки, в отношении которых предполагается резервирование или изъятие для государственных или муниципальных нужд, отсутствуют.
3. Существующие элементы планировочной структуры представлены частью территории сельского поселения Каратовский сельсовет Туймазинского района Республики Башкортостан; Исергаповского сельского поселения Бавлинского муниципального района Республики Татарстан.
4. Красные линии, утвержденные в составе проекта планировки территории, или красные линии, утверждаемые, изменяемые проектом межевания территории в соответствии с пунктом 2 части 2 статьи 43 Градостроительного кодекса Российской Федерации отсутствуют.
5. Границы земельных участков, образование которых предусмотрено схемой расположения земельного участка или земельных участков на кадастровом плане территории, срок действия которой не истек, отсутствуют.

Условные обозначения:
- граница муниципального образования, граница между субъектами Российской Федерации;
- границы и условный номер образуемых земельных участков (частей земельных участков);
- границы и кадастровый номер земельных участков, учтенных в ЕГРН;
- номер и граница кадастрового квартала;
- границы территорий под проектируемыми наземными объектами
- граница территории, применительно к которой осуществляется подготовка проекта межевания
Элементы планировочной структуры
Планируемые:
- территория, предназначенная для размещения линейного объекта

Система координат: МСК-02
Система высот: Балтийская 1977 г.

Схема расположения листов

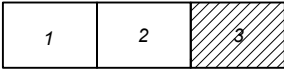

АО «Транснефть - Приволга»			
Проект планировки и межевания территории для размещения объекта трубопроводного транспорта федерального значения «Магистральный нефтепровод «Нижнеарттовск - Курган - Куйбышев» Ду1200 ППМН р. Ик (основная нитка), 1962км. Бугурусланское РНУ. Реконструкция»			
Должность	Фамилия И.О.	Подпись	Дата
Ген. директор	Стариков А.И.		06.24
Составил	Радченко А.И.		06.24
Республика Башкортостан, Туймазинский район; Республика Татарстан, Бавлинский муниципальный район		стадия	лист
		ППМТ	3
Чертеж межевания территории Масштаб 1:2000		ООО «ПЦЗК» 2024 год	