


Проект планировки и межевания территории для размещения объекта трубопроводного транспорта федерального значения
«Магистральный нефтепровод «Нижевартовск - Курган - Куйбышев», Ду1200 ППМН р. Ик (основная нитка), 1962км. Бугурусланское РНУ. Реконструкция»
Чертеж межевания территории

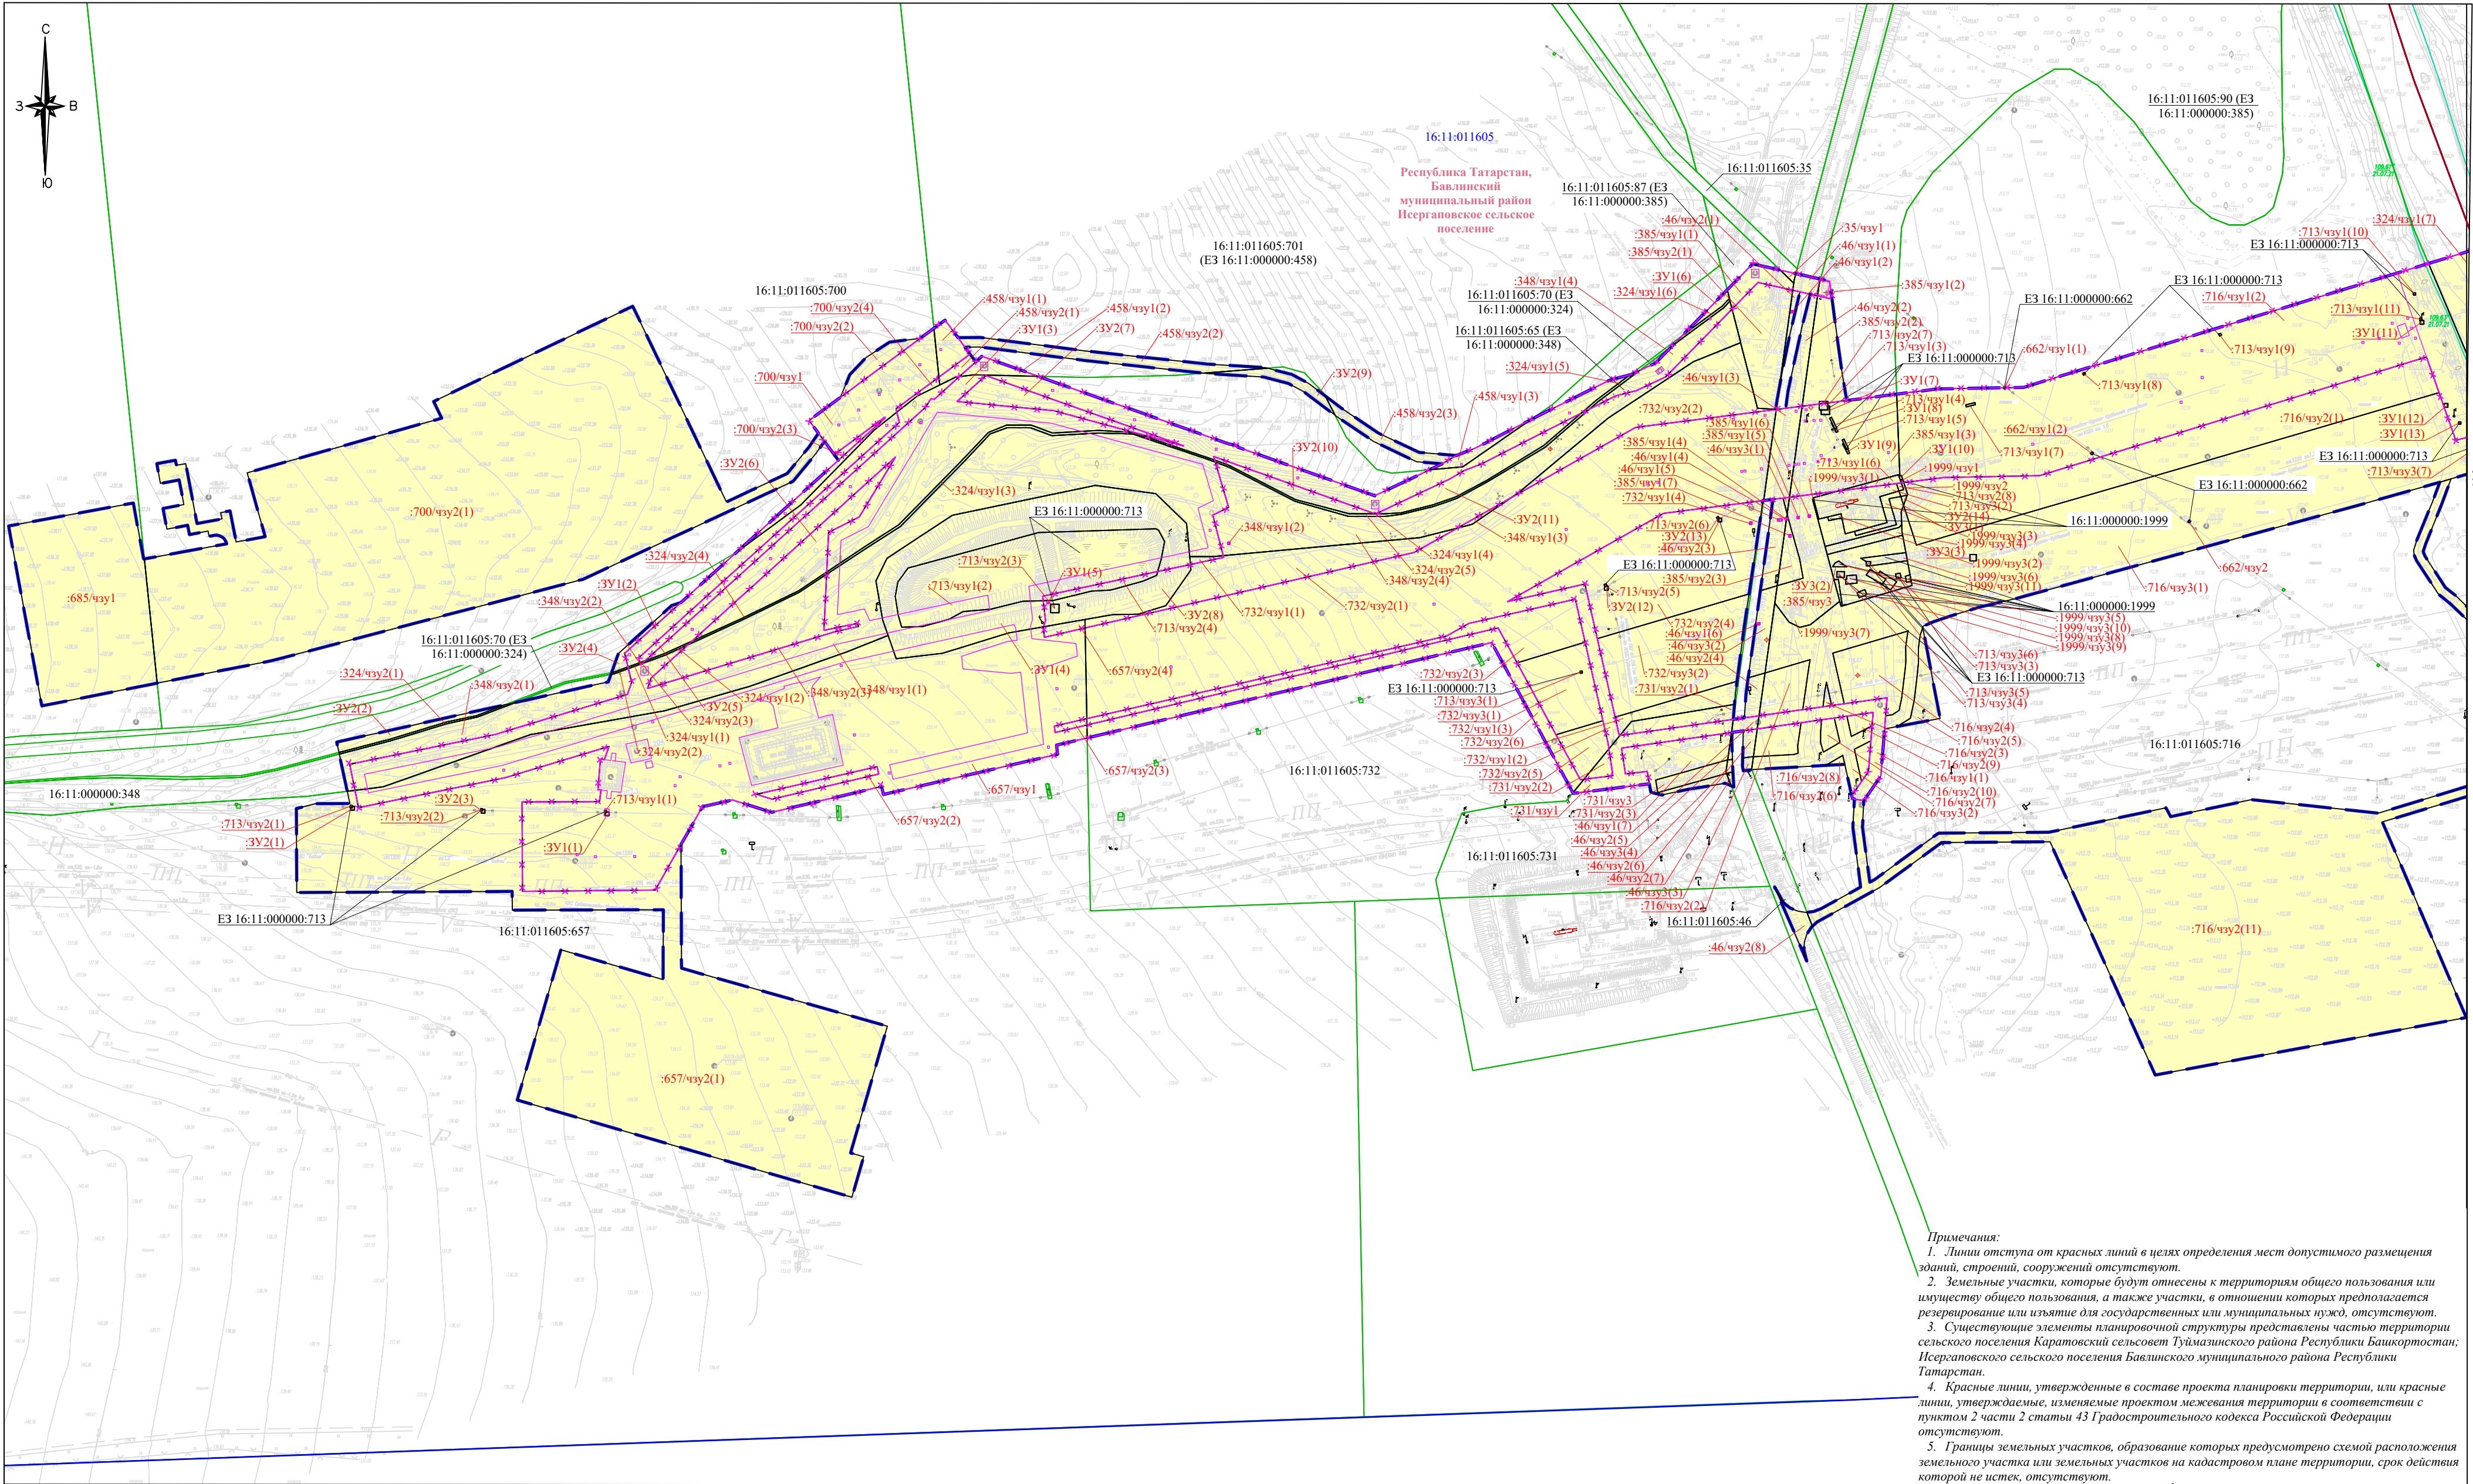

Примечания:
1. Линии отступа от красных линий в целях определения мест допустимого размещения зданий, строений, сооружений отсутствуют.
2. Земельные участки, которые будут отнесены к территориям общего пользования или имуществу общего пользования, а также участки, в отношении которых предполагается резервирование или изъятие для государственных или муниципальных нужд, отсутствуют.
3. Существующие элементы планировочной структуры представлены частью территории сельского поселения Каратовский сельсовет Туймазинского района Республики Башкортостан; Исергаповского сельского поселения Бавлинского муниципального района Республики Татарстан.
4. Красные линии, утвержденные в составе проекта планировки территории, или красные линии, утверждаемые, изменяемые проектом межевания территории в соответствии с пунктом 2 части 2 статьи 43 Градостроительного кодекса Российской Федерации отсутствуют.
5. Границы земельных участков, образование которых предусмотрено схемой расположения земельного участка или земельных участков на кадастровом плане территории, срок действия которой не истек, отсутствуют.

- Условные обозначения:
- граница муниципального образования, граница между субъектами Российской Федерации
 - границы и условный номер образуемых земельных участков (частей земельных участков);
 - границы и кадастровый номер земельных участков, учтенных в ЕГРН;
 - номер и граница кадастрового квартала;
 - границы территорий под проектируемыми наземными объектами
 - граница территории, применительно к которой осуществляется подготовка проекта межевания
- Элементы планировочной структуры
- Планируемые:
- территория, предназначенная для размещения линейного объекта


Система координат: МСК-16
Система высот: Балтийская 1977 г.

Схема расположения листов



				АО «Транснефть - Приволга»		
				Проект планировки и межевания территории для размещения объекта трубопроводного транспорта федерального значения «Магистральный нефтепровод «Нижевартовск - Курган - Куйбышев», Ду1200 ППМН р. Ик (основная нитка), 1962км. Бугурусланское РНУ. Реконструкция»		
Должность	Фамилия И.О.	Подпись	Дата	Республика Башкортостан, Туймазинский район; Республика Татарстан, Бавлинский муниципальный район	стадия	лист
Ген. директор	Стрельцов А.И.		06.24		ПМТ	1
Составил	Радченко А.И.		06.24			3
				Чертеж межевания территории Масштаб 1:2000		
				ООО «ПЦЗК» 2024 год		

Проект планировки и межевания территории для размещения объекта трубопроводного транспорта федерального значения
«Магистральный нефтепровод «Нижеартовск - Курган - Куйбышев», Ду1200 ППМН р. Ик (основная нитка), 1962км. Бугурусланское РНУ. Реконструкция»
Чертеж межевания территории

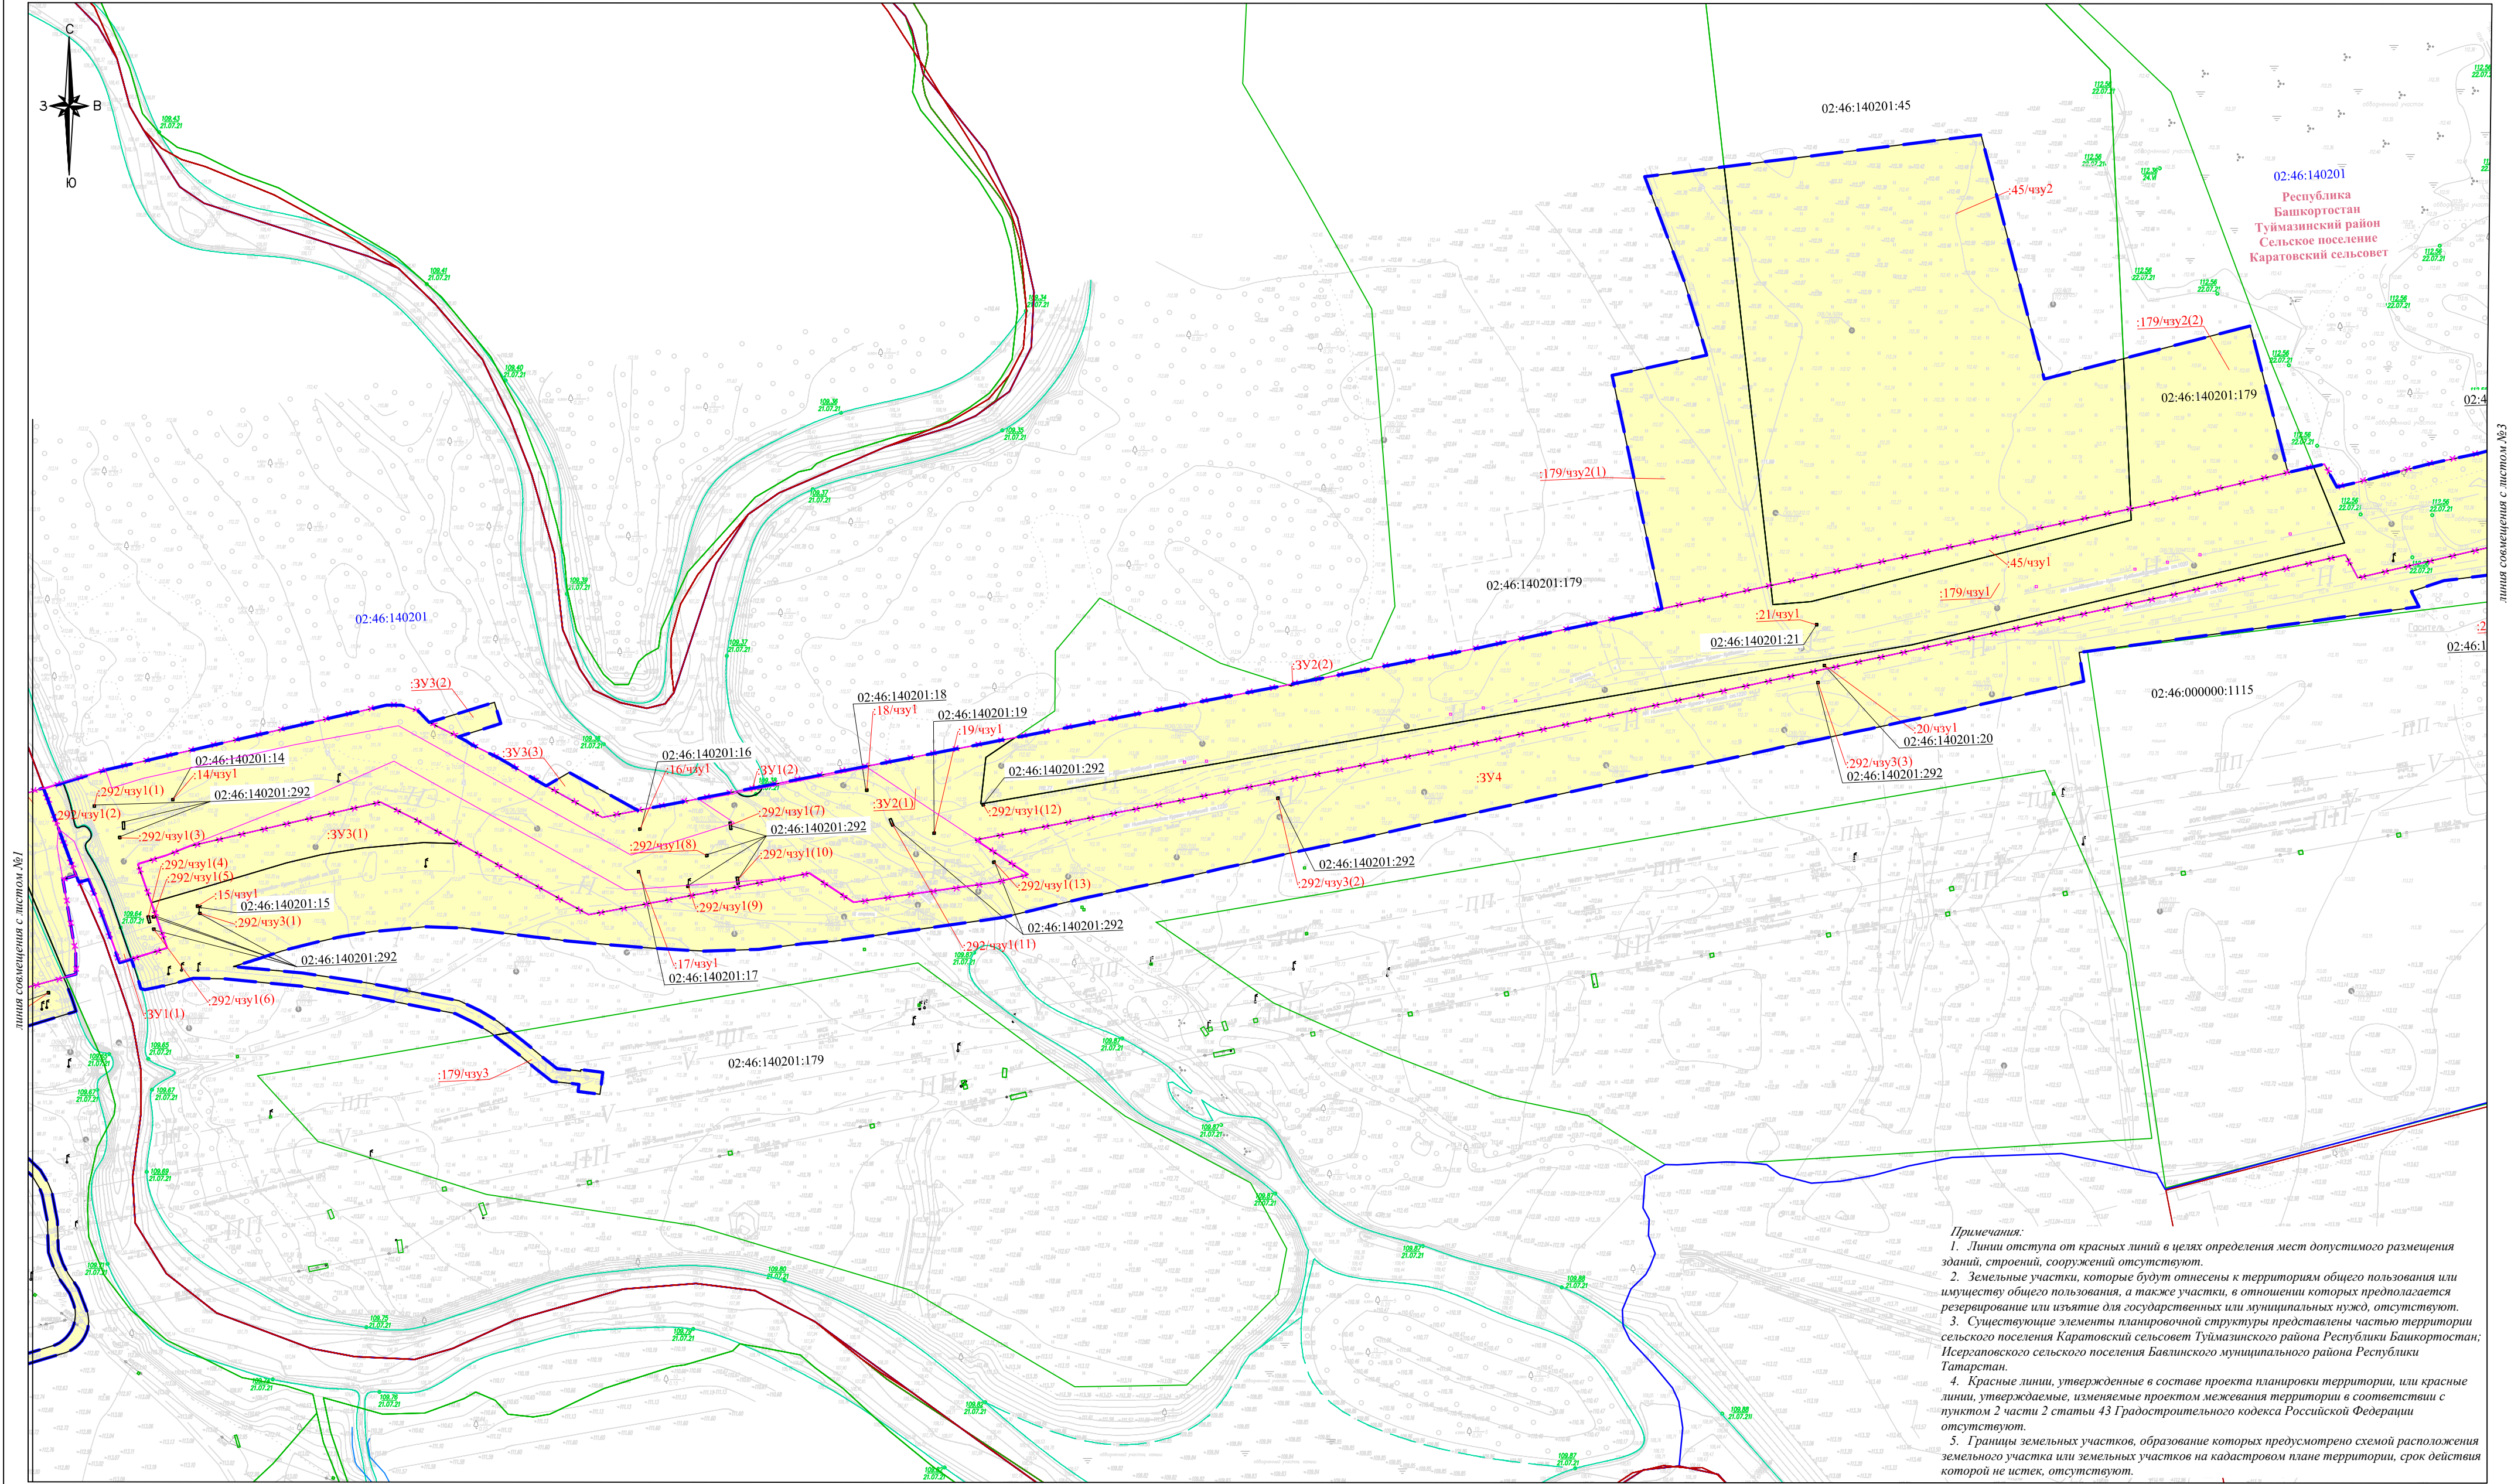

Примечания:
1. Линии отступов от красных линий в целях определения мест допустимого размещения зданий, строений, сооружений отсутствуют.
2. Земельные участки, которые будут отнесены к территориям общего пользования или имуществу общего пользования, а также участки, в отношении которых предполагается резервирование или изъятие для государственных или муниципальных нужд, отсутствуют.
3. Существующие элементы планировочной структуры представлены частью территории сельского поселения Каратовский сельсовет Туямзинского района Республики Башкортостан; Исергатовского сельского поселения Бавлинского муниципального района Республики Татарстан.
4. Красные линии, утвержденные в составе проекта планировки территории, или красные линии, утверждаемые, изменяемые проектом межевания территории в соответствии с пунктом 2 части 2 статьи 43 Градостроительного кодекса Российской Федерации отсутствуют.
5. Границы земельных участков, образование которых предусмотрено схемой размещения земельного участка или земельных участков на кадастровом плане территории, срок действия которой не истек, отсутствуют.

Условные обозначения:
- граница муниципального образования, граница между субъектами Российской Федерации;
- границы и условный номер образуемых земельных участков (частей земельных участков);
- границы и кадастровый номер земельных участков, учтенных в ЕГРН;
- номер и граница кадастрового квартала;
- границы территорий под проектируемыми наземными объектами
- граница территории, применительно к которой осуществляется подготовка проекта межевания
Элементы планировочной структуры
Планируемые:
- территория, предназначенная для размещения линейного объекта


Система координат: МСК-02, МСК-16
Система высот: Балтийская 1977 г.

Схема расположения листов



АО «Транснефть - Приволга»

			Проект планировки и межевания территории для размещения объекта трубопроводного транспорта федерального значения «Магистральный нефтепровод «Нижеартовск - Курган - Куйбышев», Ду1200 ППМН р. Ик (основная нитка), 1962км. Бугурусланское РНУ. Реконструкция»		
Должность	Фамилия И.О.	Подпись	Дата	Республика Башкортостан, Туямзинский район; Республика Татарстан, Бавлинский муниципальный район	стадия
Ген. директор	Стародубов А.И.		06.24		лист
Составил	Радченко А.И.		06.24		листов
					2
					3
Чертеж межевания территории Масштаб 1:2000				ООО «ПЦЗК» 2024 год	

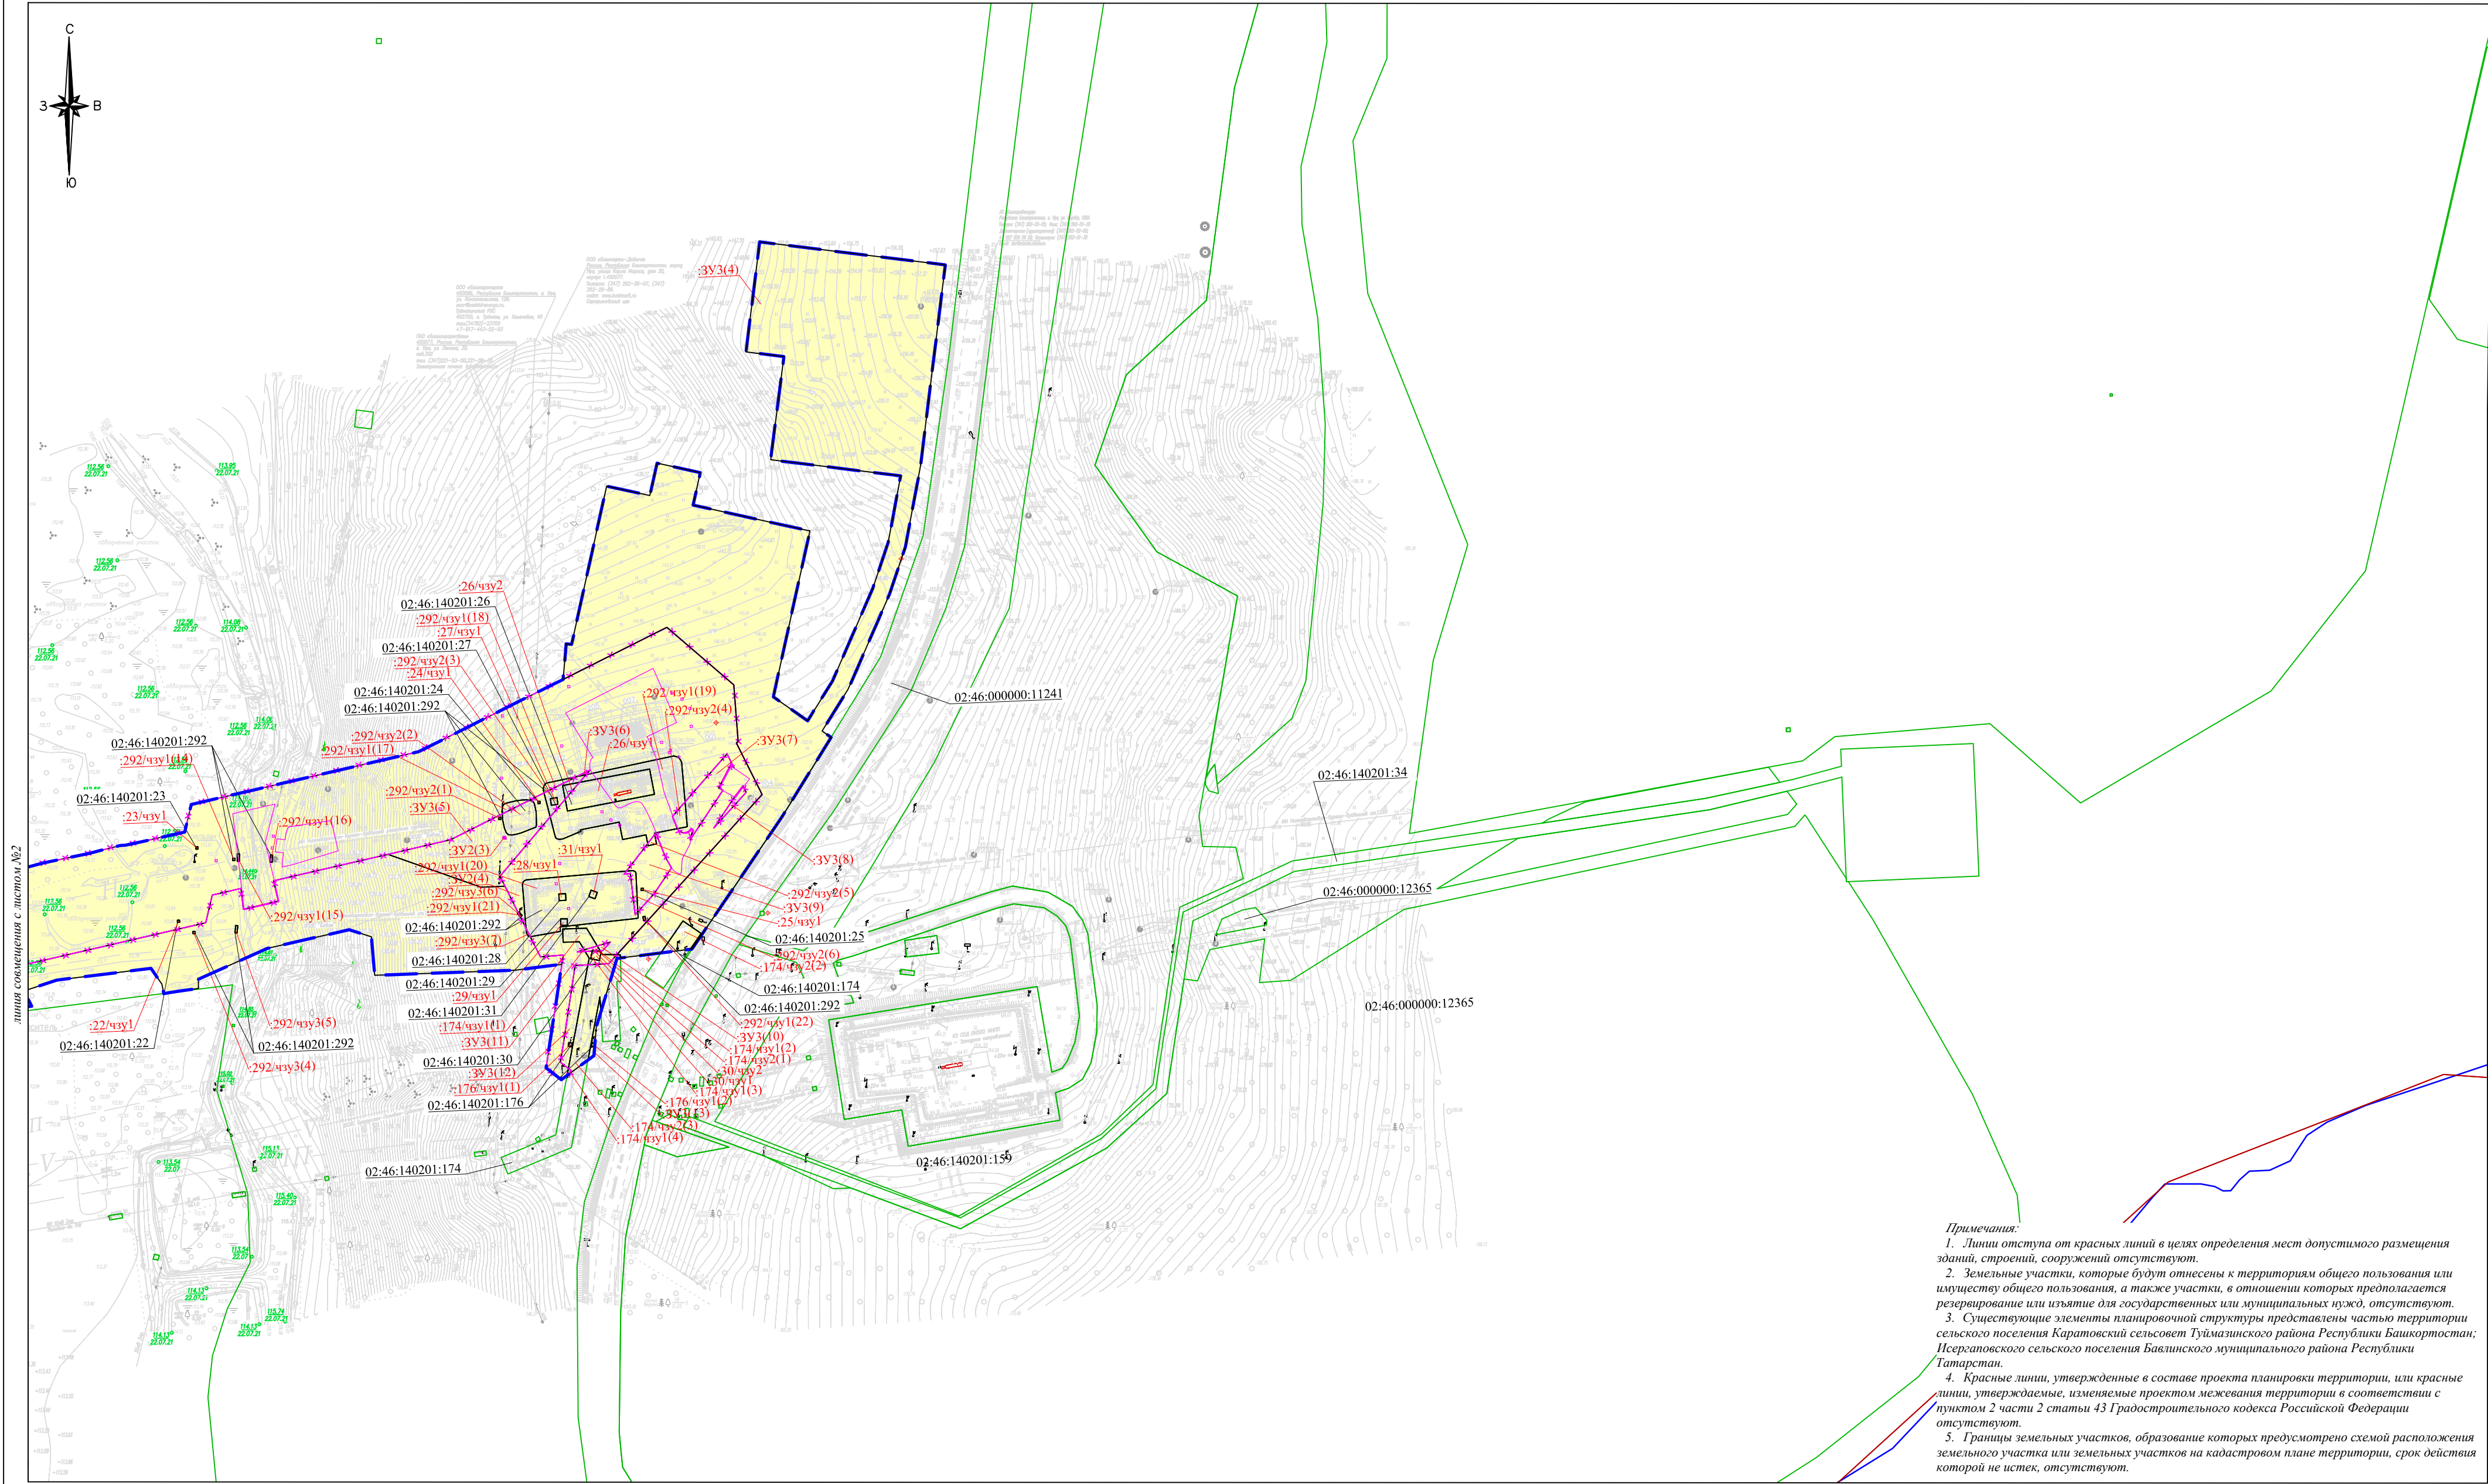


Примечания:
1. Линии отступа от красных линий в целях определения мест допустимого размещения зданий, строений, сооружений отсутствуют.
2. Земельные участки, которые будут отнесены к территориям общего пользования или имуществу общего пользования, а также участки, в отношении которых предполагается резервирование или изъятие для государственных или муниципальных нужд, отсутствуют.
3. Существующие элементы планировочной структуры представлены частью территории сельского поселения Каратовский сельсовет Туймазинского района Республики Башкортостан; Исергаповского сельского поселения Бавлинского муниципального района Республики Татарстан.
4. Красные линии, утвержденные в составе проекта планировки территории, или красные линии, утверждаемые, изменяемые проектом межевания территории в соответствии с пунктом 2 части 2 статьи 43 Градостроительного кодекса Российской Федерации отсутствуют.
5. Границы земельных участков, образование которых предусмотрено схемой расположения земельного участка или земельных участков на кадастровом плане территории, срок действия которой не истек, отсутствуют.

- Условные обозначения:
- граница муниципального образования, граница между субъектами Российской Федерации
 - границы и условный номер образуемых земельных участков (частей земельных участков);
 - границы и кадастровый номер земельных участков, учтенных в ЕГРН;
 - номер и граница кадастрового квартала;
 - границы территорий под проектируемыми наземными объектами
 - граница территории, применительно к которой осуществляется подготовка проекта межевания
- Элементы планировочной структуры
- Планируемые:
- территория, предназначенная для размещения линейного объекта

Система координат: МСК-02
Система высот: Балтийская 1977 г.

Схема расположения листов

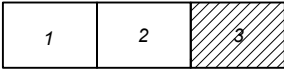

АО «Транснефть - Приволга»			
Проект планировки и межевания территории для размещения объекта трубопроводного транспорта федерального значения «Магистральный нефтепровод «Нижнеарттовск - Курган - Куйбышев» Ду1200 ППМН р. Ик (основная нитка), 1962км. Бугурусланское РНУ. Реконструкция»			
Должность	Фамилия И.О.	Подпись	Дата
Ген. директор	Стрепышев А.И.		06.24
Составил	Радченко А.И.		06.24
Республика Башкортостан, Туймазинский район;		стадия	лист
Республика Татарстан, Бавлинский муниципальный район		ППМТ	3
Чертеж межевания территории		ООО «ПЦЗК»	
Масштаб 1:2000		2024 год	