



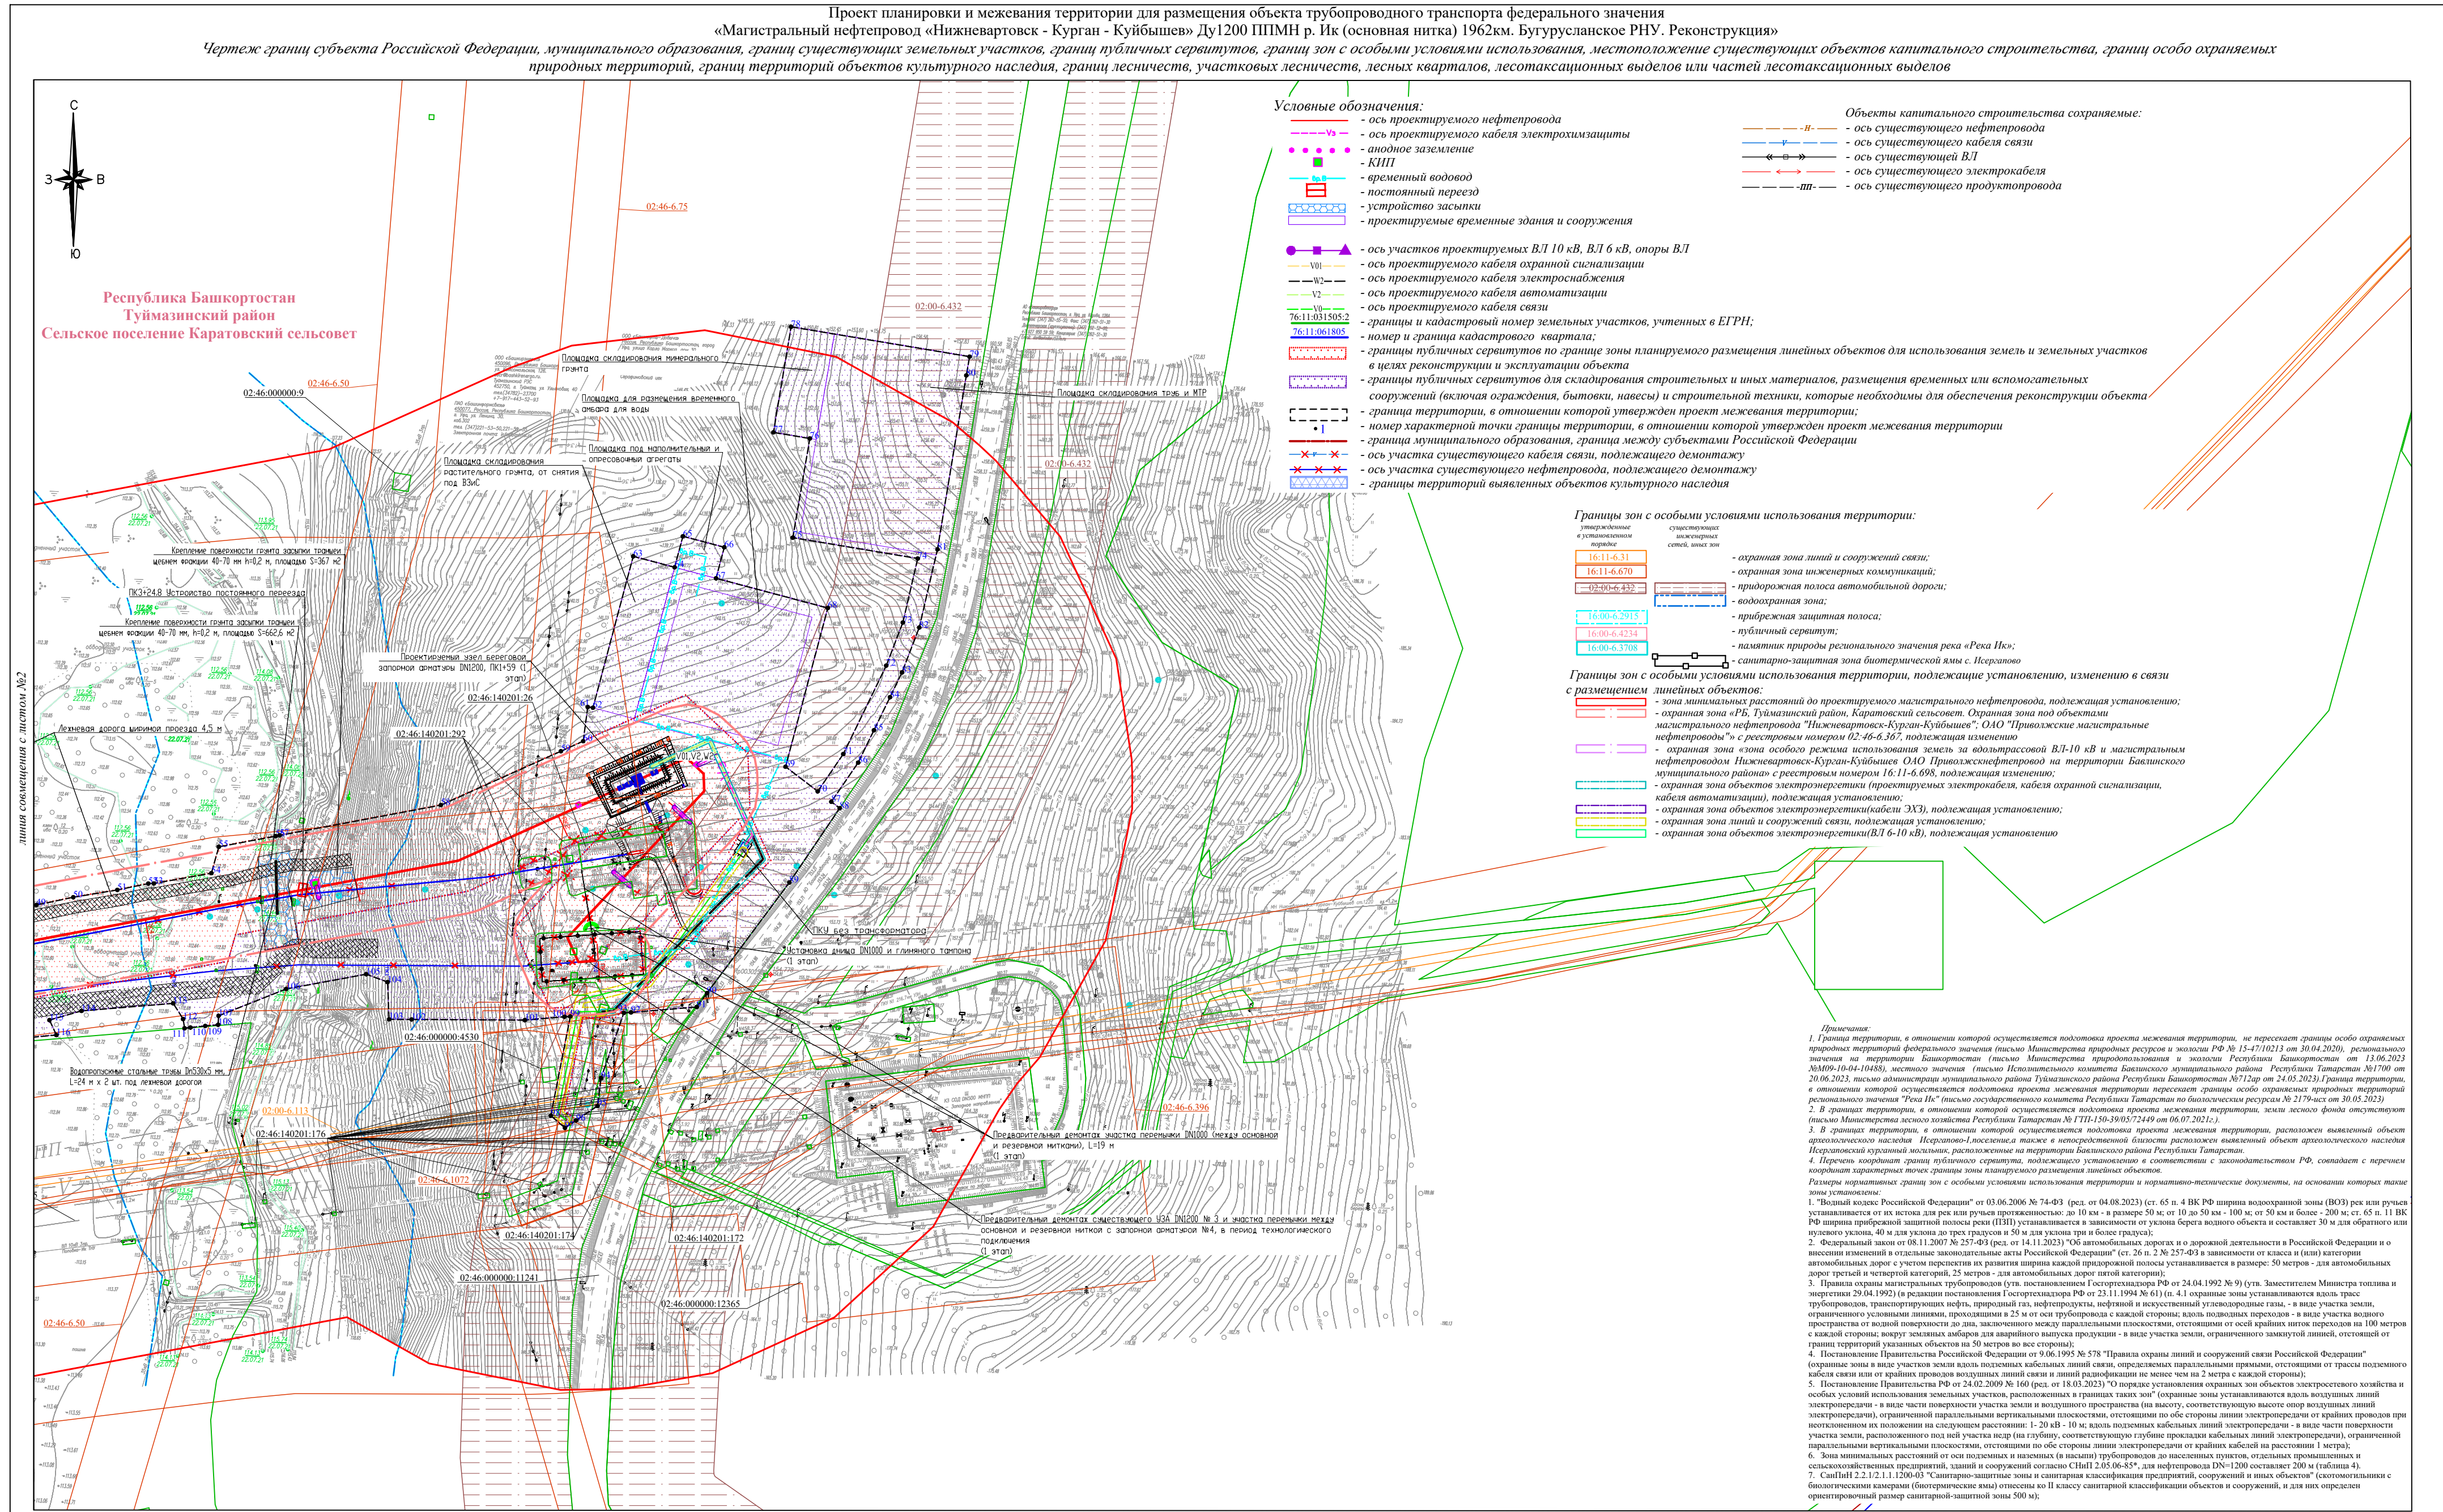


Система координат: МСК-02  
Система высот: Балтийская 1977 г.

Схема расположения листов

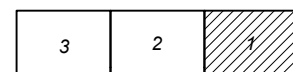

|   |  |  |   |      |        |
|---|--|--|---|------|--------|
|   |  |  | АО «Транснефть - Приволжье»   |      |        |
| <div>Должность: <div>Шагалитя О.Ю.</div>Подпись: <div>05.24</div>Дата: <div>05.24</div></div>        |  |  | Проект планировки и межевания территории для размещения объекта трубопроводного транспорта федерального значения «Магистральный нефтепровод «Нижевартовск - Курган - Куйбышев» Ду1200 ППМН р. Ик (основная нитка) 1962км. Бугурусланское РНУ. Реконструкция» |      |        |
| Республика Башкортостан, Туймазинский район;<br>Республика Татарстан, Бавлинский муниципальный район |  |  | стация   | лист | листов |
|   |  |  | 1   | 1    | 3      |
|   |  |  | ООО "ПЦЗК"<br>2024 год   |      |        |

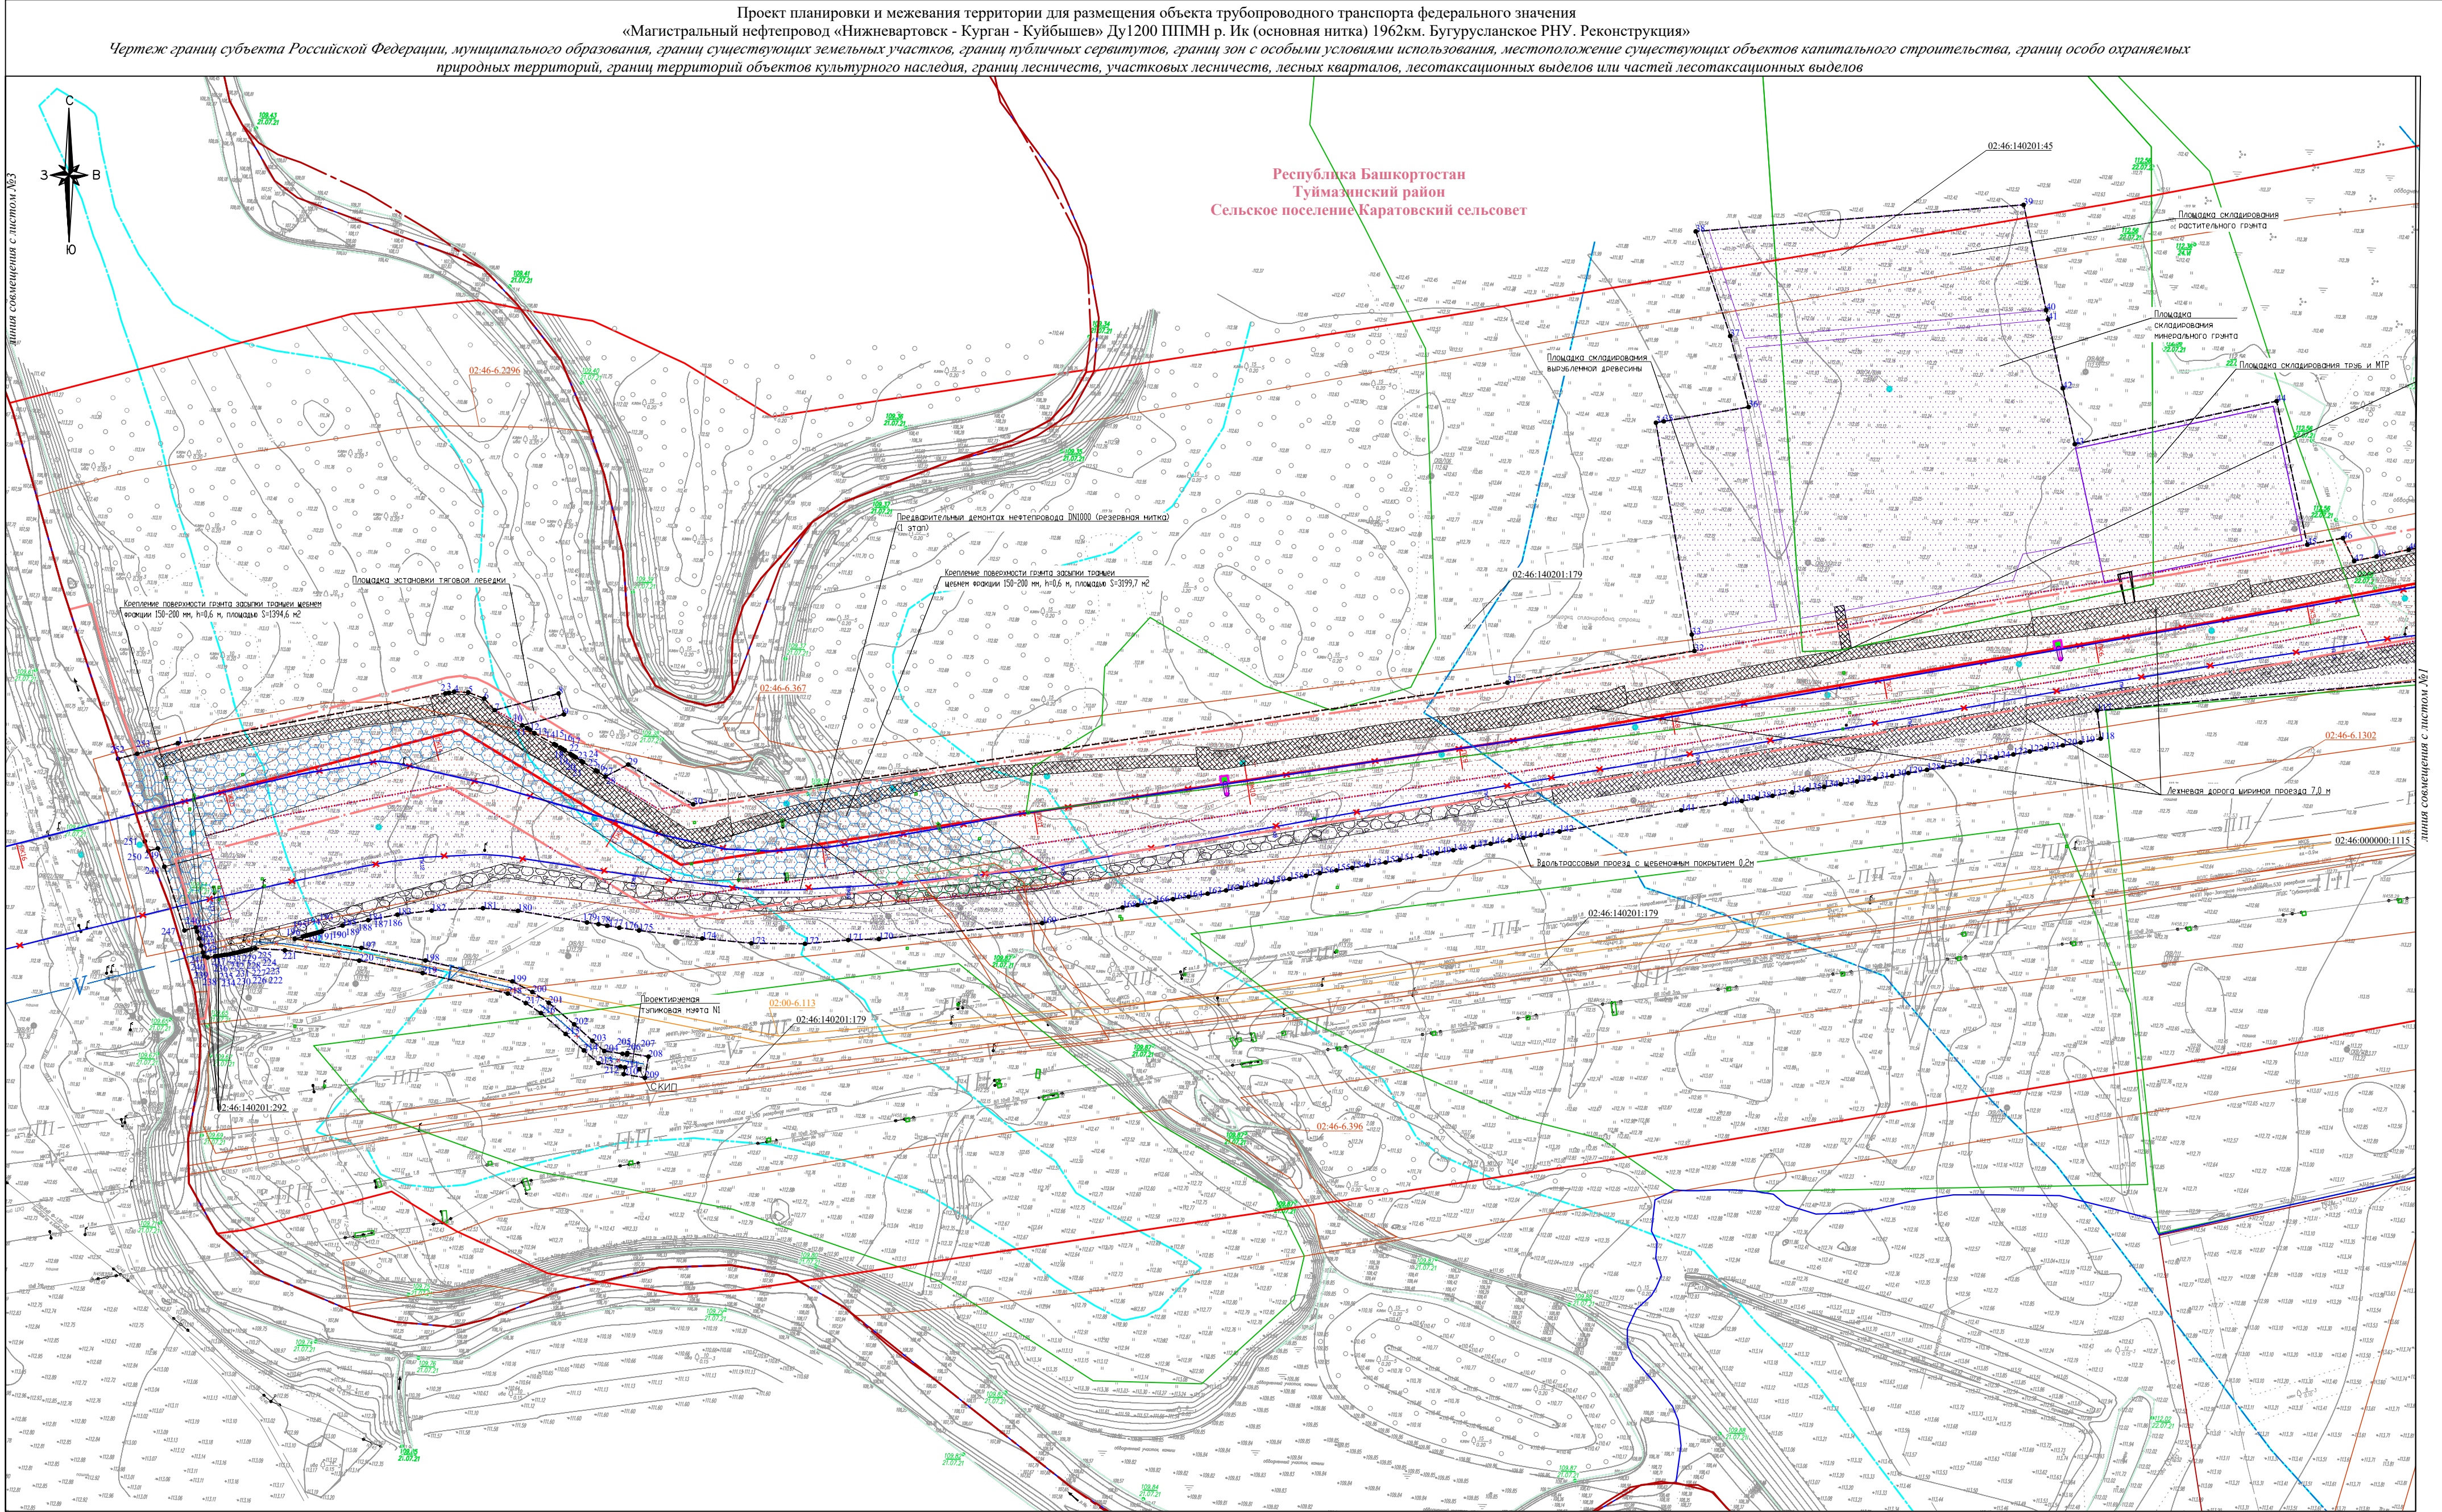

\* Условные обозначения, примечания представлены на 1 листе Чертежа границ субъекта Российской Федерации, муниципального образования, границ существующих земельных участков, границ публичных сервитутов, границ зон с особыми условиями использования, местоположение существующих объектов капитального строительства, границ особо охраняемых природных территорий, границ территорий объектов культурного наследия, границ лесничеств, участков лесничеств, лесных кварталов, лесотаксационных выделов или частей лесотаксационных выделов


Система координат: МСК-02, МСК-16  
Система высот: Балтийская 1977 г.

Схема расположения листов



|   |                                                  |                                   |
|---|--------------------------------------------------|-----------------------------------|
| АО «Транснефть - Приволжье»   |                                                  |                                   |
| Проект планировки и межевания территории для размещения объекта трубопроводного транспорта федерального значения «Магистральный нефтепровод «Нижнеарттовск - Курган - Куйбышев» Ду1200 ППМН р. Ик (основная нитка) 1962км. Бугурусланское РНУ. Реконструкция» |                                                  |                                   |
| Должность<br>Составил<br>Ген. директор   | Фамилия И.О.<br>Шагалина О.Ю.<br>Стрельцова А.И. | Подпись<br>Дата<br>05.24<br>05.24 |
| Республика Башкортостан, Теймазский район;<br>Республика Татарстан, Бавлinsky муниципальный район   |                                                  |                                   |
| стация<br>лист<br>лист   |                                                  |                                   |
| ООО "ПЦК"<br>2024 год   |                                                  |                                   |


Проект планировки и межевания территории для размещения объекта трубопроводного транспорта федерального значения  
«Магистральный нефтепровод «Нижнеартовск - Курган - Куйбышев» Ду1200 ППМН р. Ик (основная нитка) 1962км. Бугурусланское РНУ. Реконструкция»  
Чертеж границ субъекта Российской Федерации, муниципального образования, границ существующих земельных участков, границ публичных сервитутов, границ зон с особыми условиями использования, местоположение существующих объектов капитального строительства, границ особо охраняемых природных территорий, границ территорий объектов культурного наследия, границ лесничеств, участков лесничеств, лесных кварталов, лесотаксационных выделов или частей лесотаксационных выделов

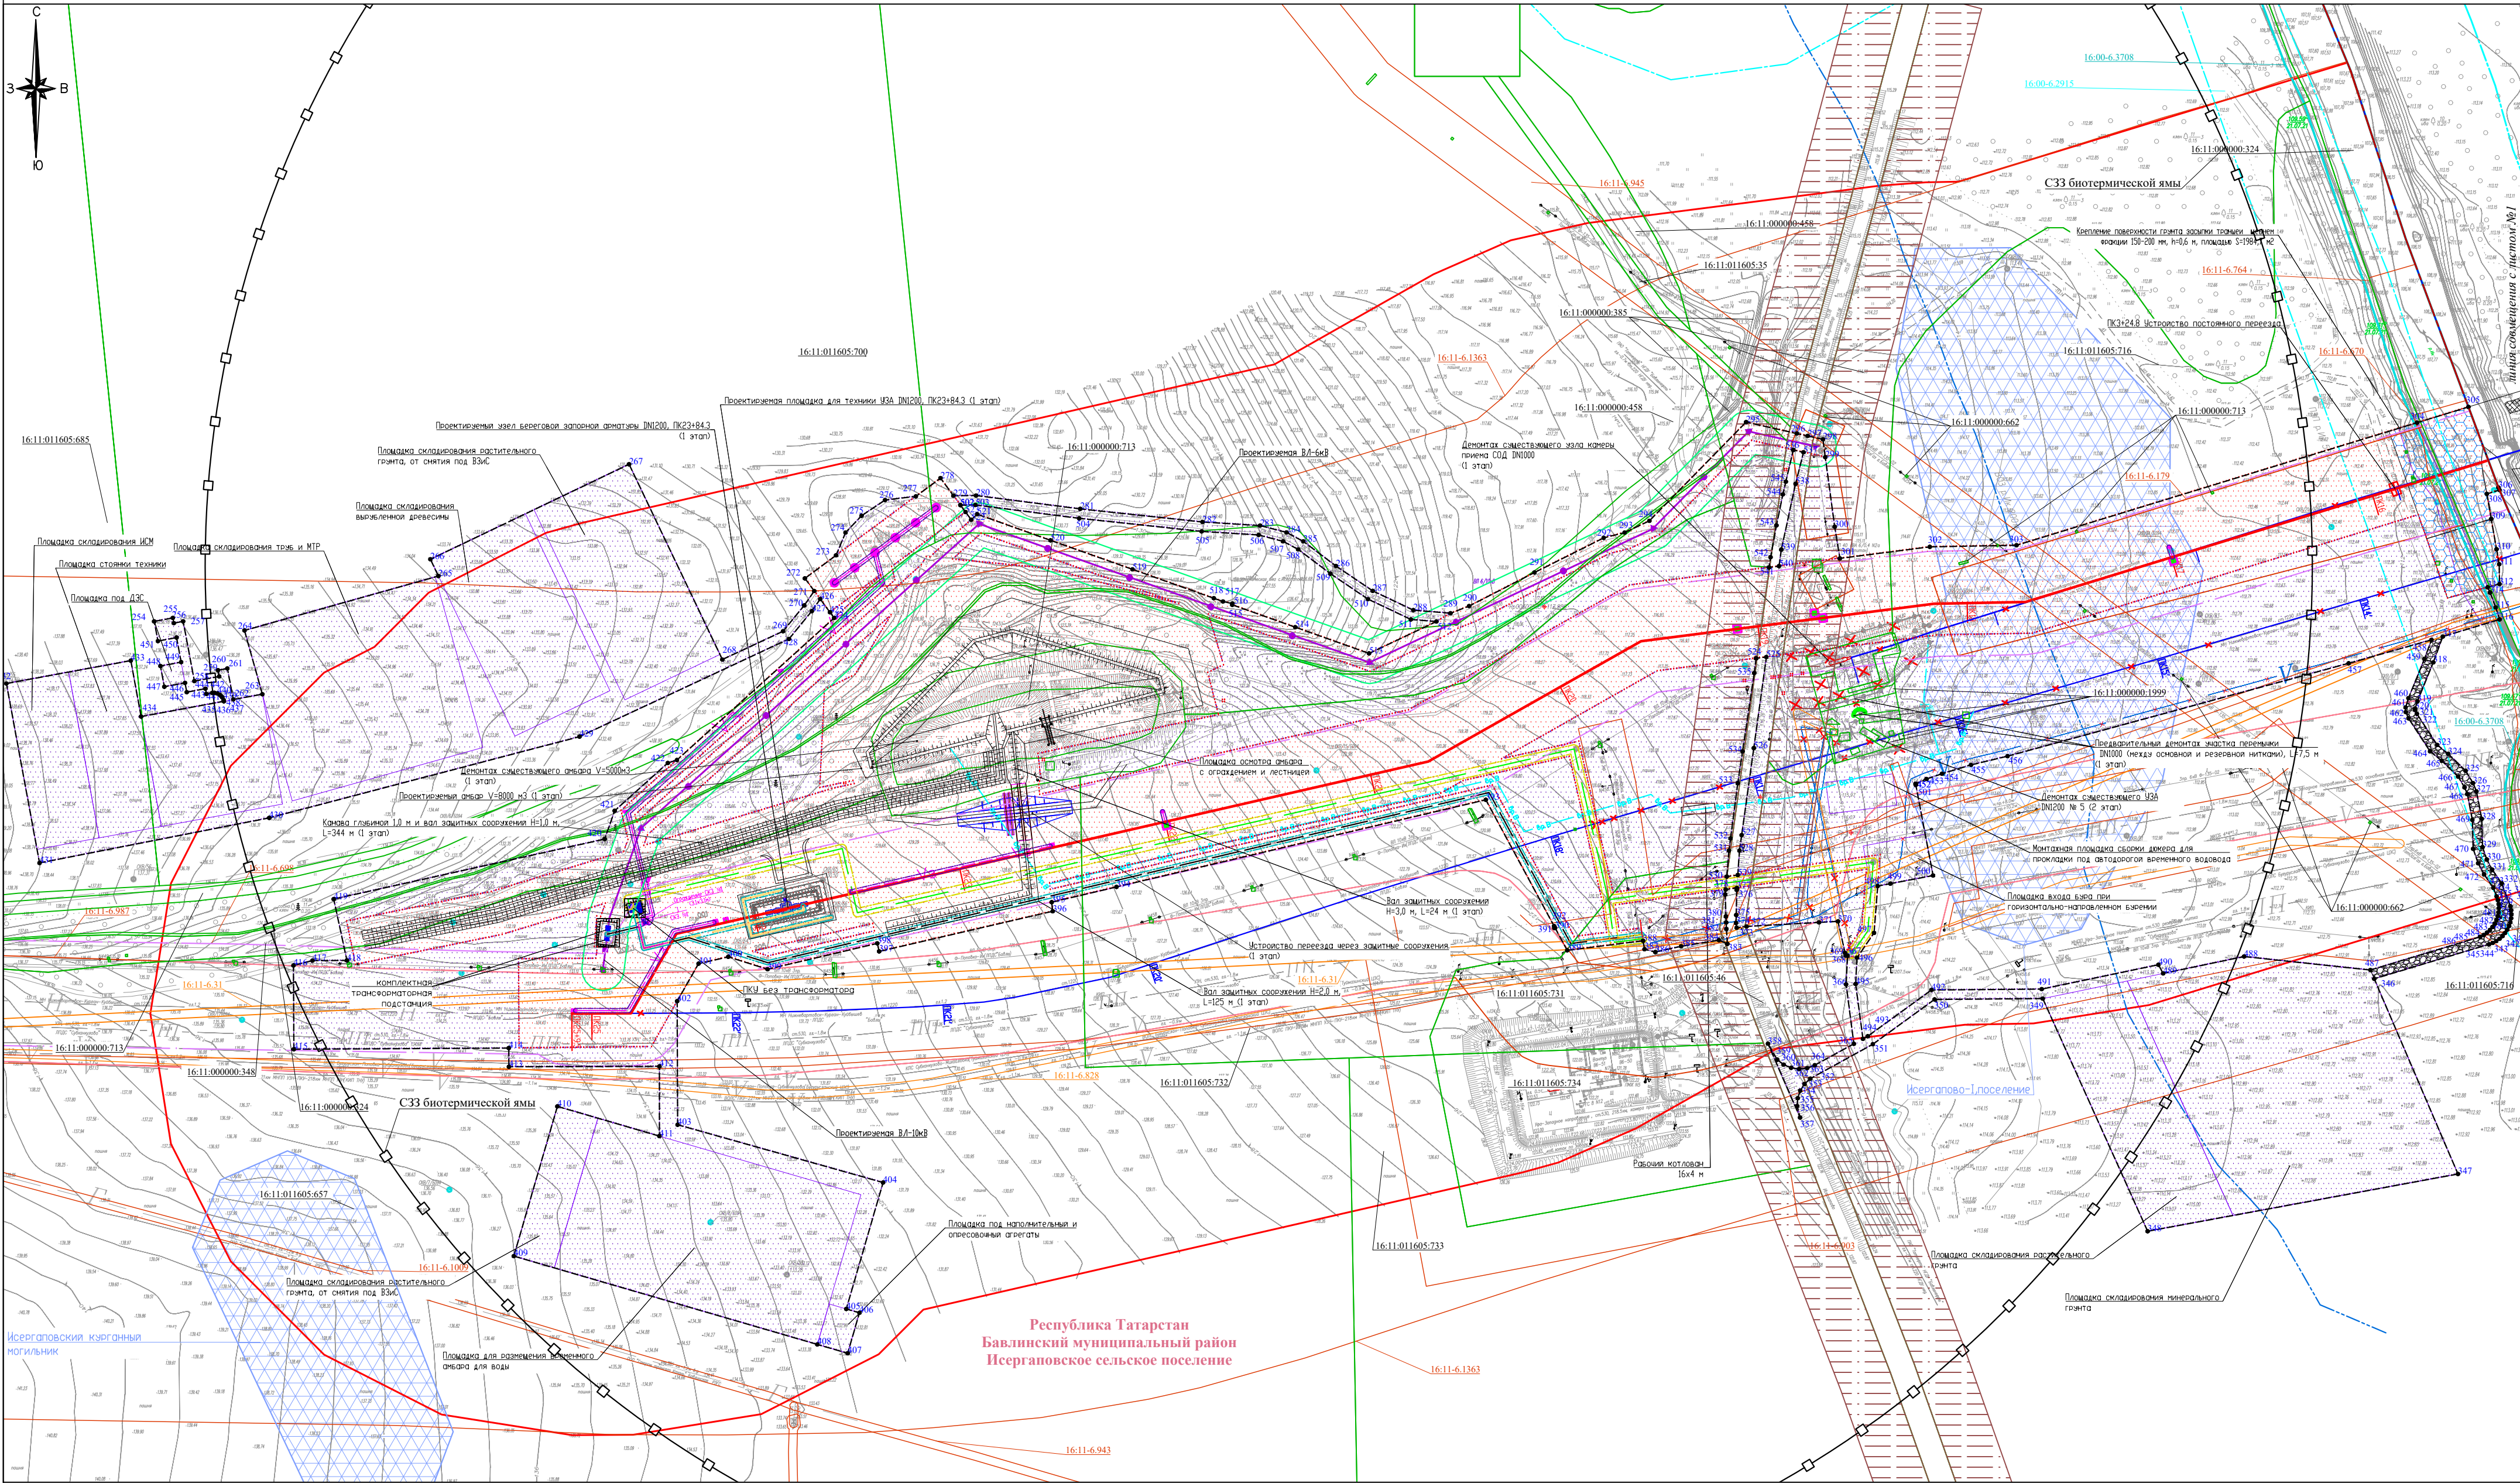

\* Условные обозначения, примечания представлены на 1 листе Чертежа границ субъекта Российской Федерации, муниципального образования, границ существующих земельных участков, границ публичных сервитутов, границ зон с особыми условиями использования, местоположение существующих объектов капитального строительства, границ особо охраняемых природных территорий, границ территорий объектов культурного наследия, границ лесничеств, участков лесничеств, лесных кварталов, лесотаксационных выделов или частей лесотаксационных выделов

Система координат: МСК-16  
Система высот: Балтийская 1977 г.

Схема расположения листов

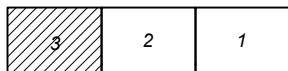

|   |                                                      |                                   |               |
|---|------------------------------------------------------|-----------------------------------|---------------|
| АО «Транснефть - Приволжье»   |                                                      |                                   |               |
| Проект планировки и межевания территории для размещения объекта трубопроводного транспорта федерального значения «Магистральный нефтепровод «Нижнеартовск - Курган - Куйбышев» Ду1200 ППМН р. Ик (основная нитка) 1962км. Бугурусланское РНУ. Реконструкция» |                                                      |                                   |               |
| Должность<br>Составил<br>Ген. директор   | Фамилия И.О.<br>Шагальникова О.Ю.<br>Стрельцова А.И. | Подпись<br>Дата<br>05.24<br>05.24 | Дата<br>05.24 |
| Республика Башкортостан, Туймазинский район;<br>Республика Татарстан, Бавлинский муниципальный район   |                                                      | стадия<br>ИПМТ                    | лист<br>3     |
| ООО "ПЦЗК"<br>2024 год   |                                                      | листов<br>3                       |               |