


Карта градостроительного зонирования д. Леонидовка
сельского поселения Каратовский сельсовет муниципального района
Туймазинский район Республики Башкортостан

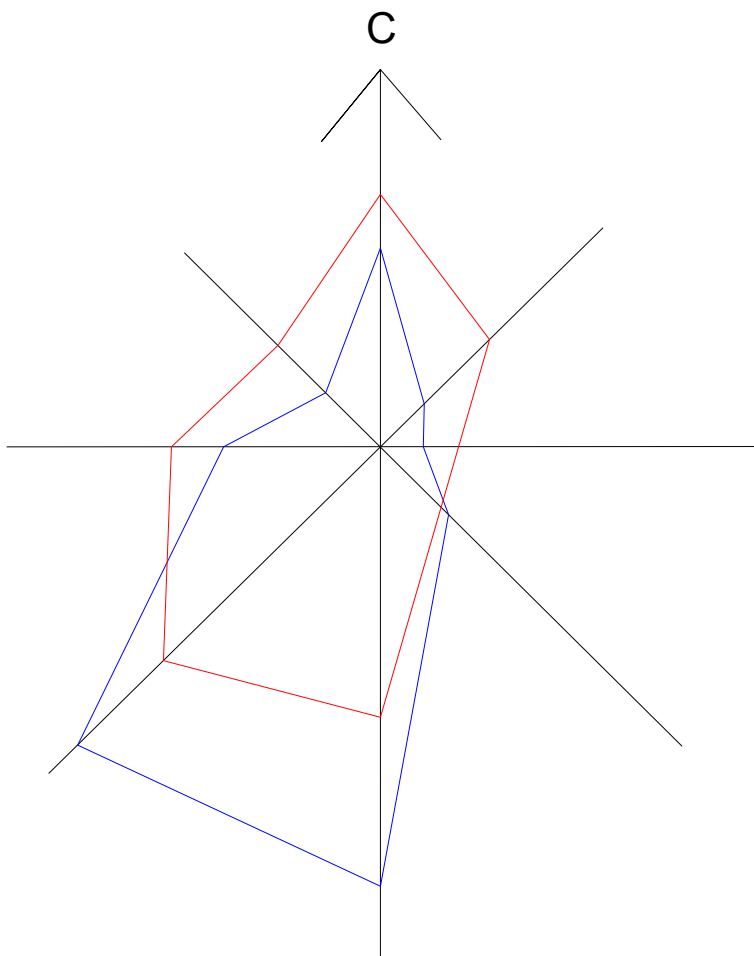

Ж-1 Условные обозначения

Зона индивидуальной жилой застройки включает в себя участки территории предназначенные для размещения индивидуальных и блокированных жилых домов с прилегающими земельными участками.

С-2

Зона сельскохозяйственного производства, животноводство

Д-2

Зона обслуживания автотранспорта

О-1

Зона коммунального обслуживания

О-2

Зона общественно застройки

Д-1

Зона общественно деловой застройки

Т-1

Зона транспортной инфраструктуры

СП

Зона специального назначения

ОП-1

Территория общего пользования

Р-1

Рекреационная зона



				26-2015-П33			
				Карта градостроительного зонирования территорий д. Леонидовка сельского поселения Каратовский сельсовет муниципального района Туймазинский район Республики Башкортостан	Стадия	Лист	Листов
Разработал	Минишев Р.И				П33	1	2
ГАП	Минишев И.Б						
Норм. Контр	Ахметзянов Р.Р			Карта градостроительного зонирования	ВЕГА		
				Масштаб 1:5000			